




PLANTA ARQUITECTURA 1º Y 2º NIVEL
ESC 1/50

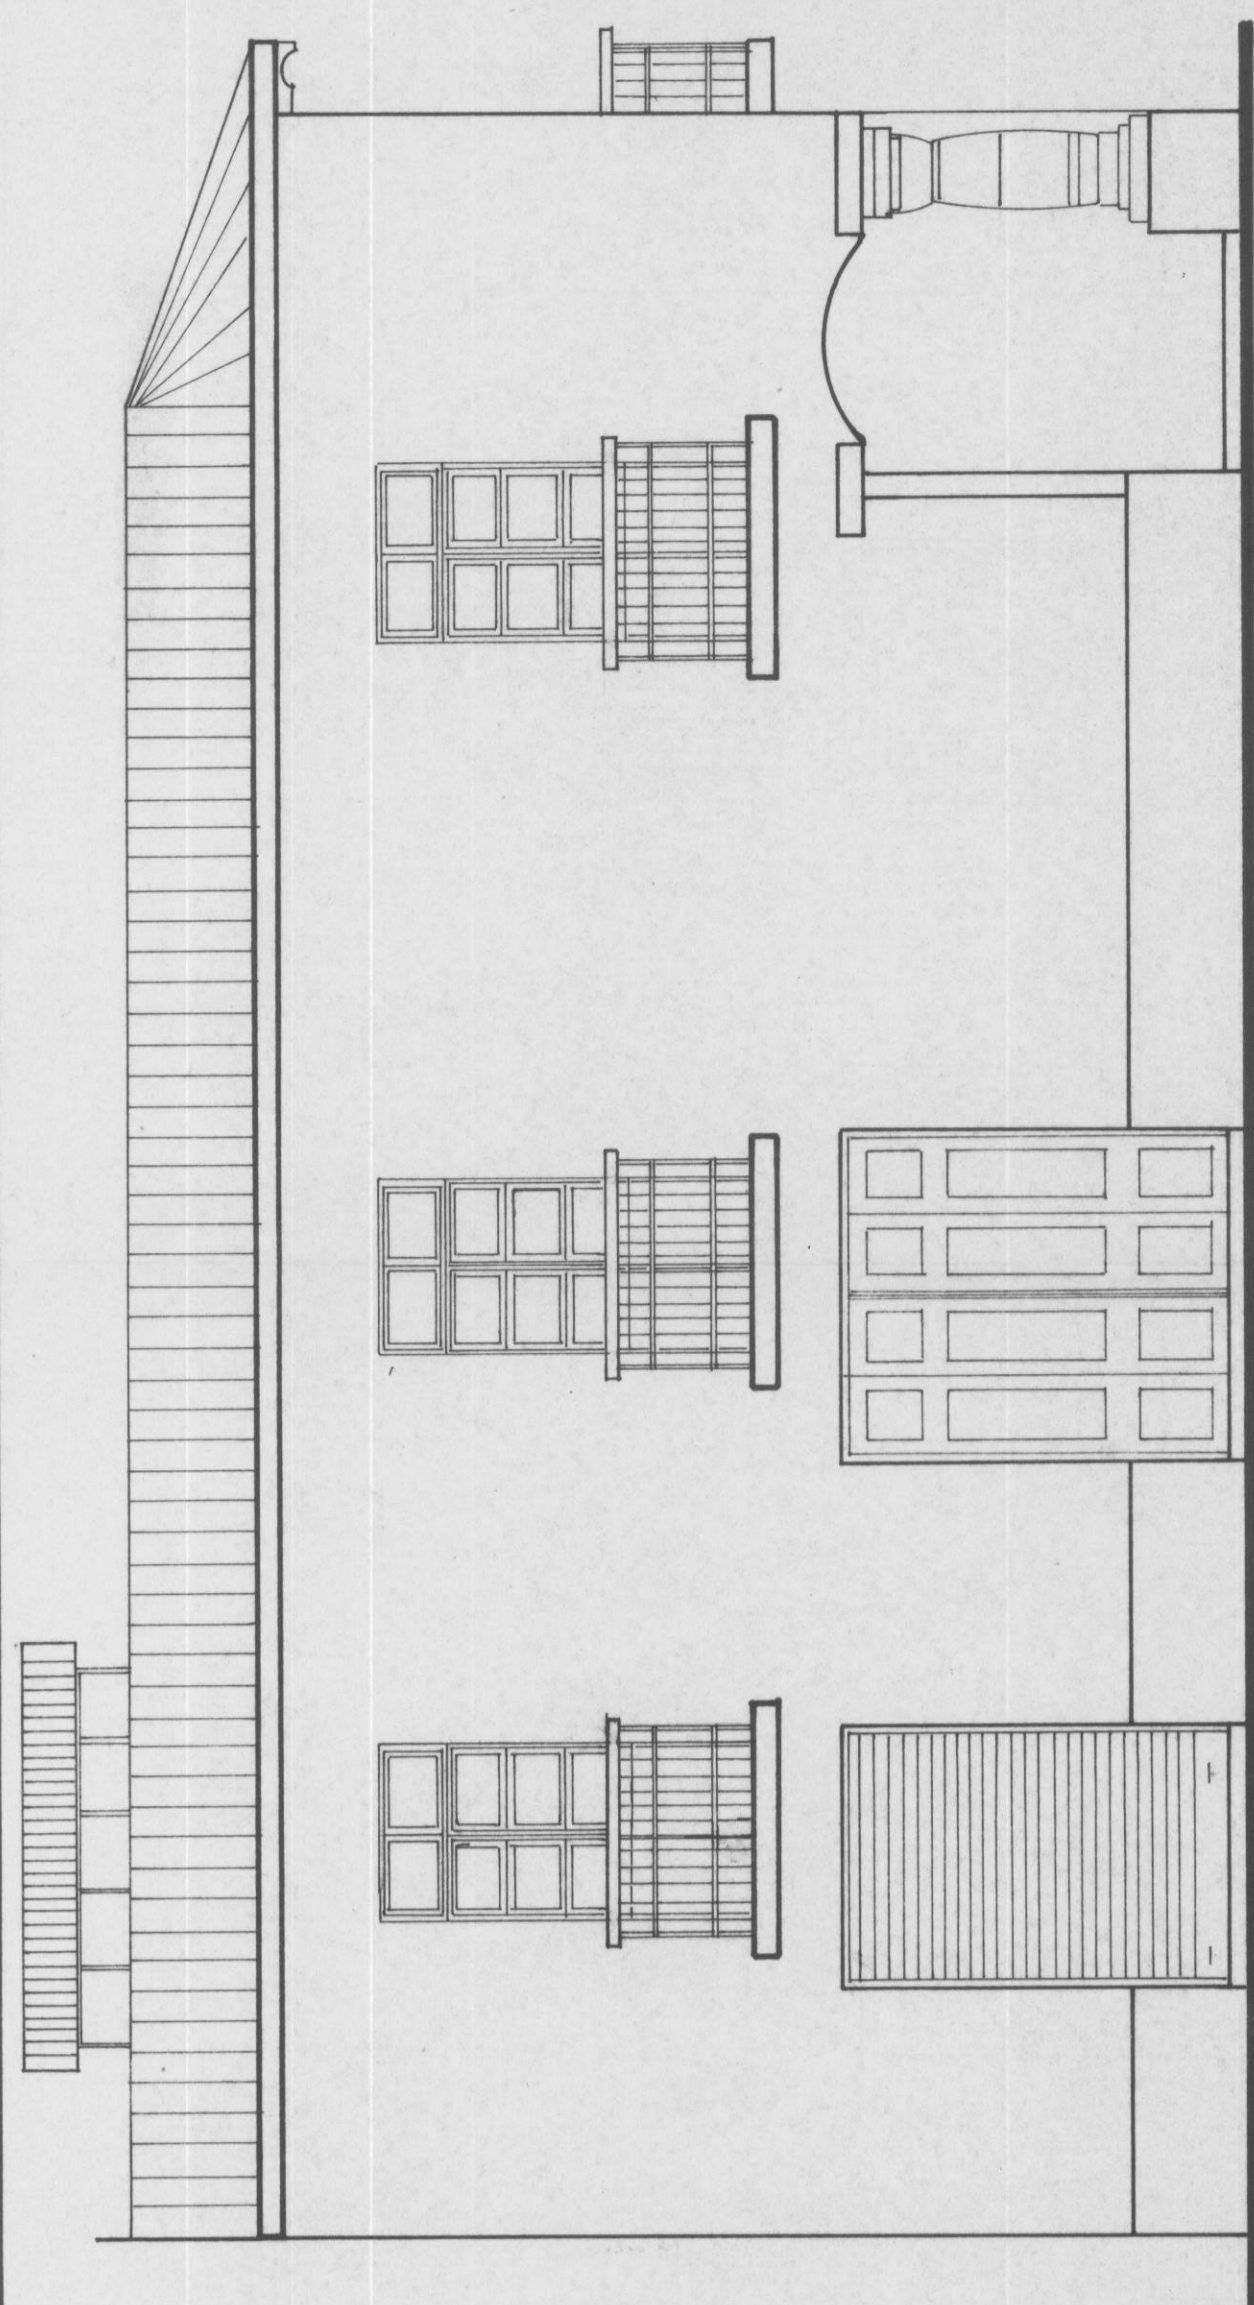


ELEVACION SUR
ESC 1/50

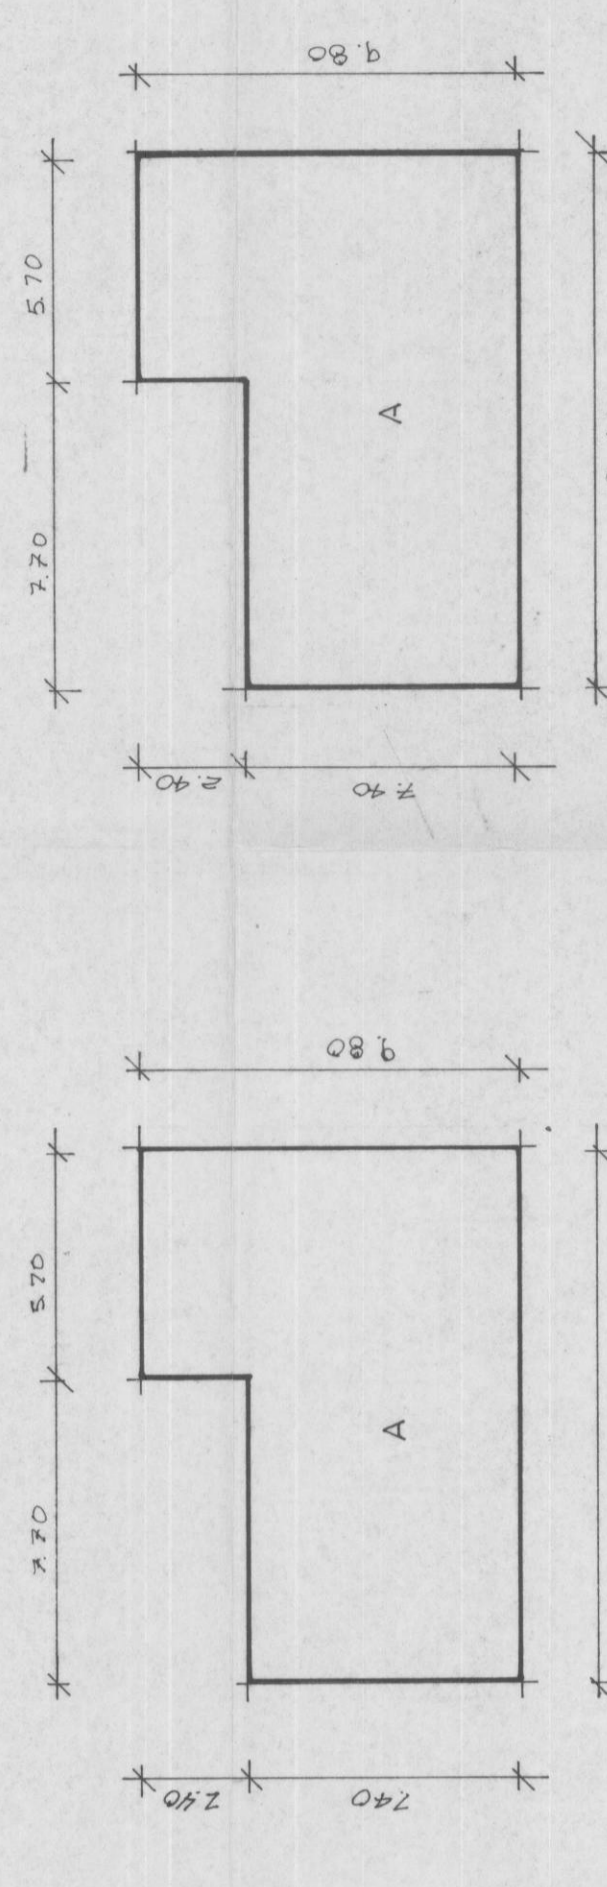

PLANO EMPLAZAMIENTO
ESC 1/200

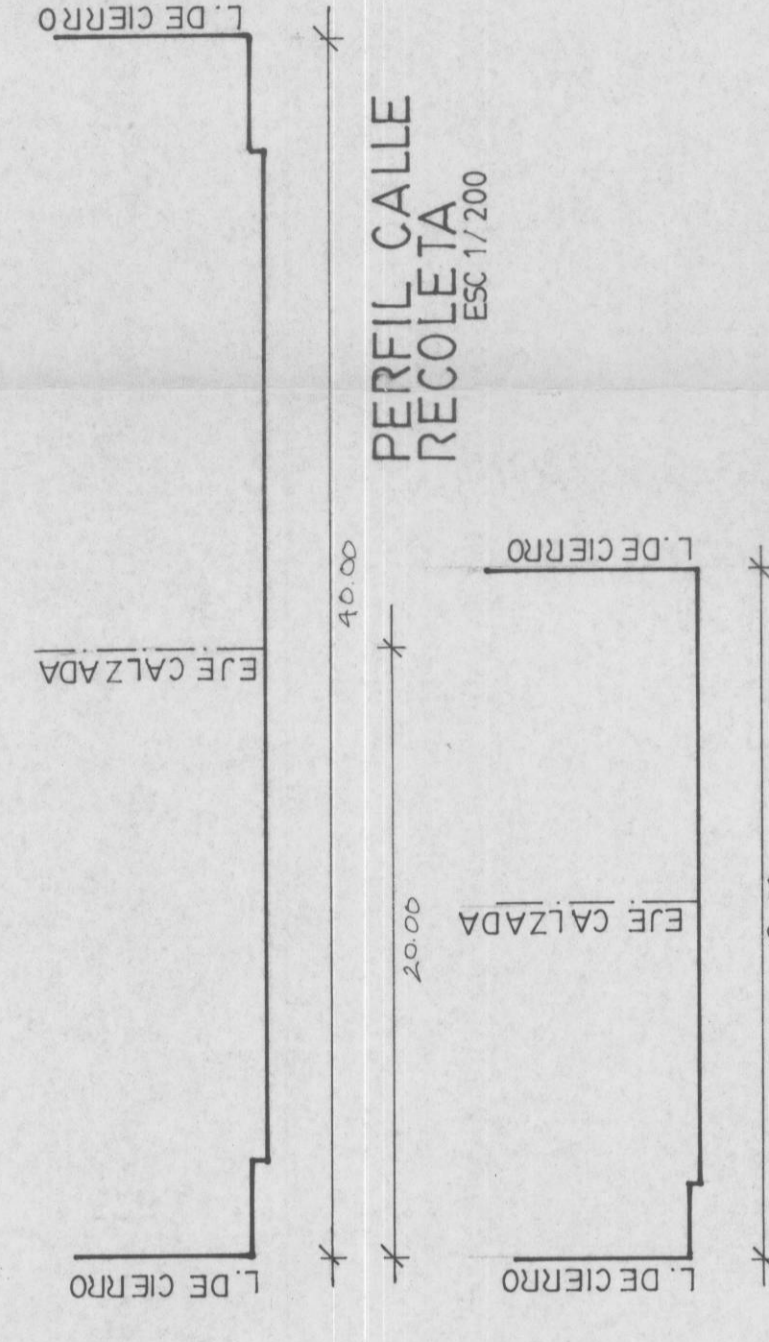


CORTE A-A
ESC 1/50

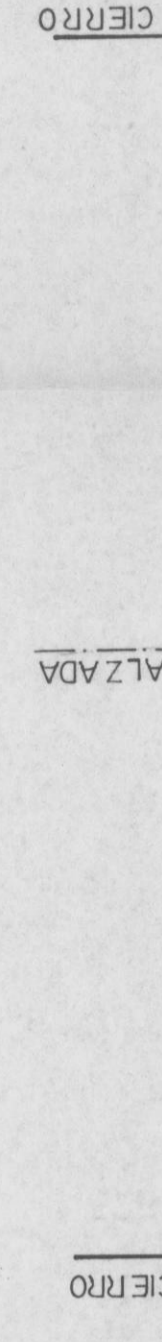


PERFIL CALLE RECOLETA
ESC 1/200

CUADRO DE SUPERFICIES	
ZONA	M 2
A	225.64
TOTAL CONSTRUIDO	112.82
TERRENO	112.82
PATIO	0.00
% OCP SUELO	1.00 1/4
SUP. LOCAL	225.64
SUP. A REGULARIZAR	225.64

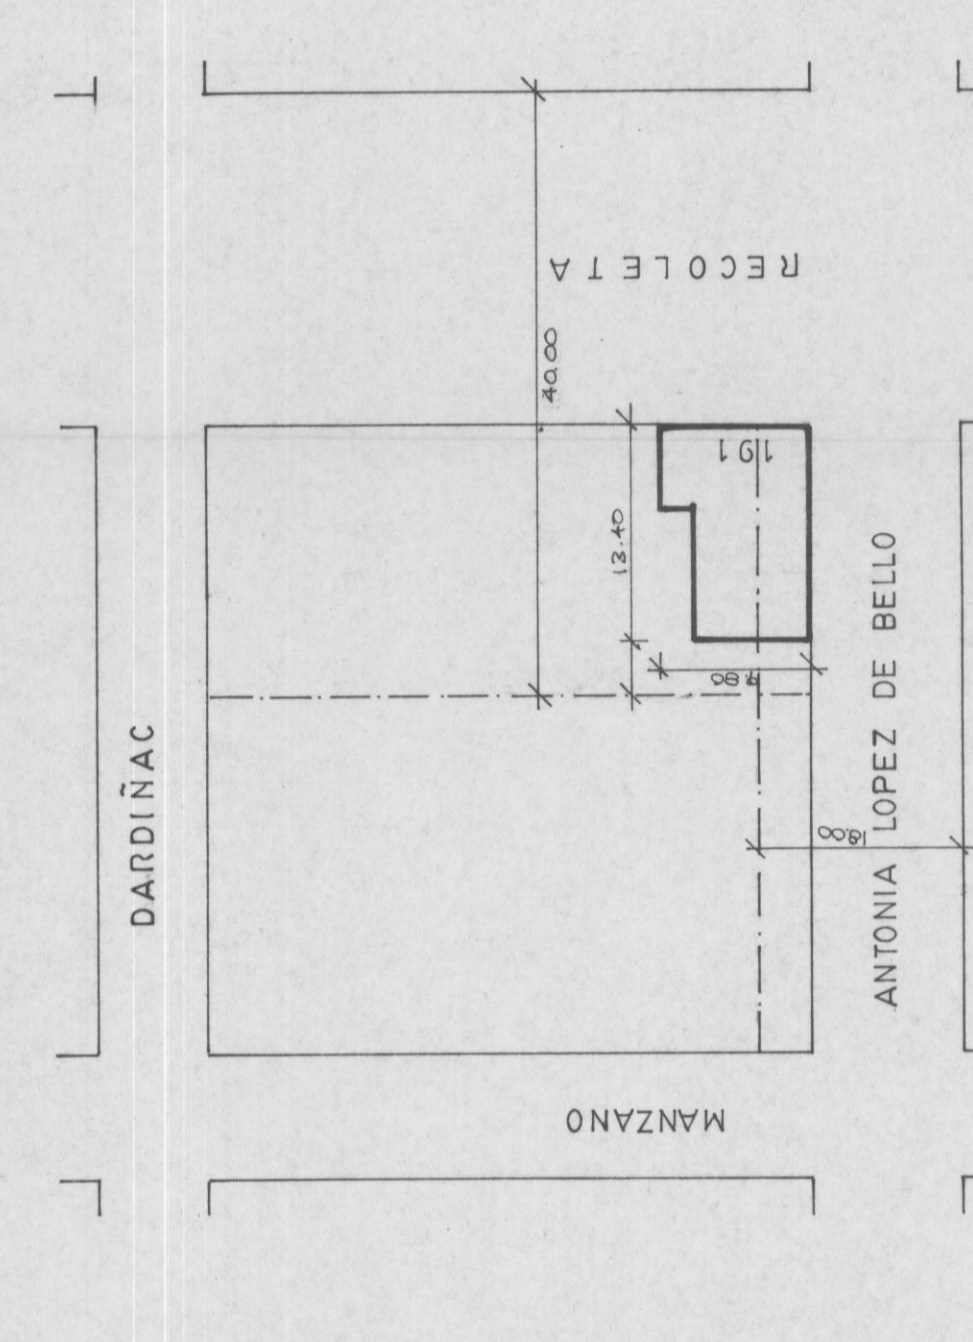

PLANO UBICACION
ESC 1/500

ELEVACION OESTE
ESC 1/50

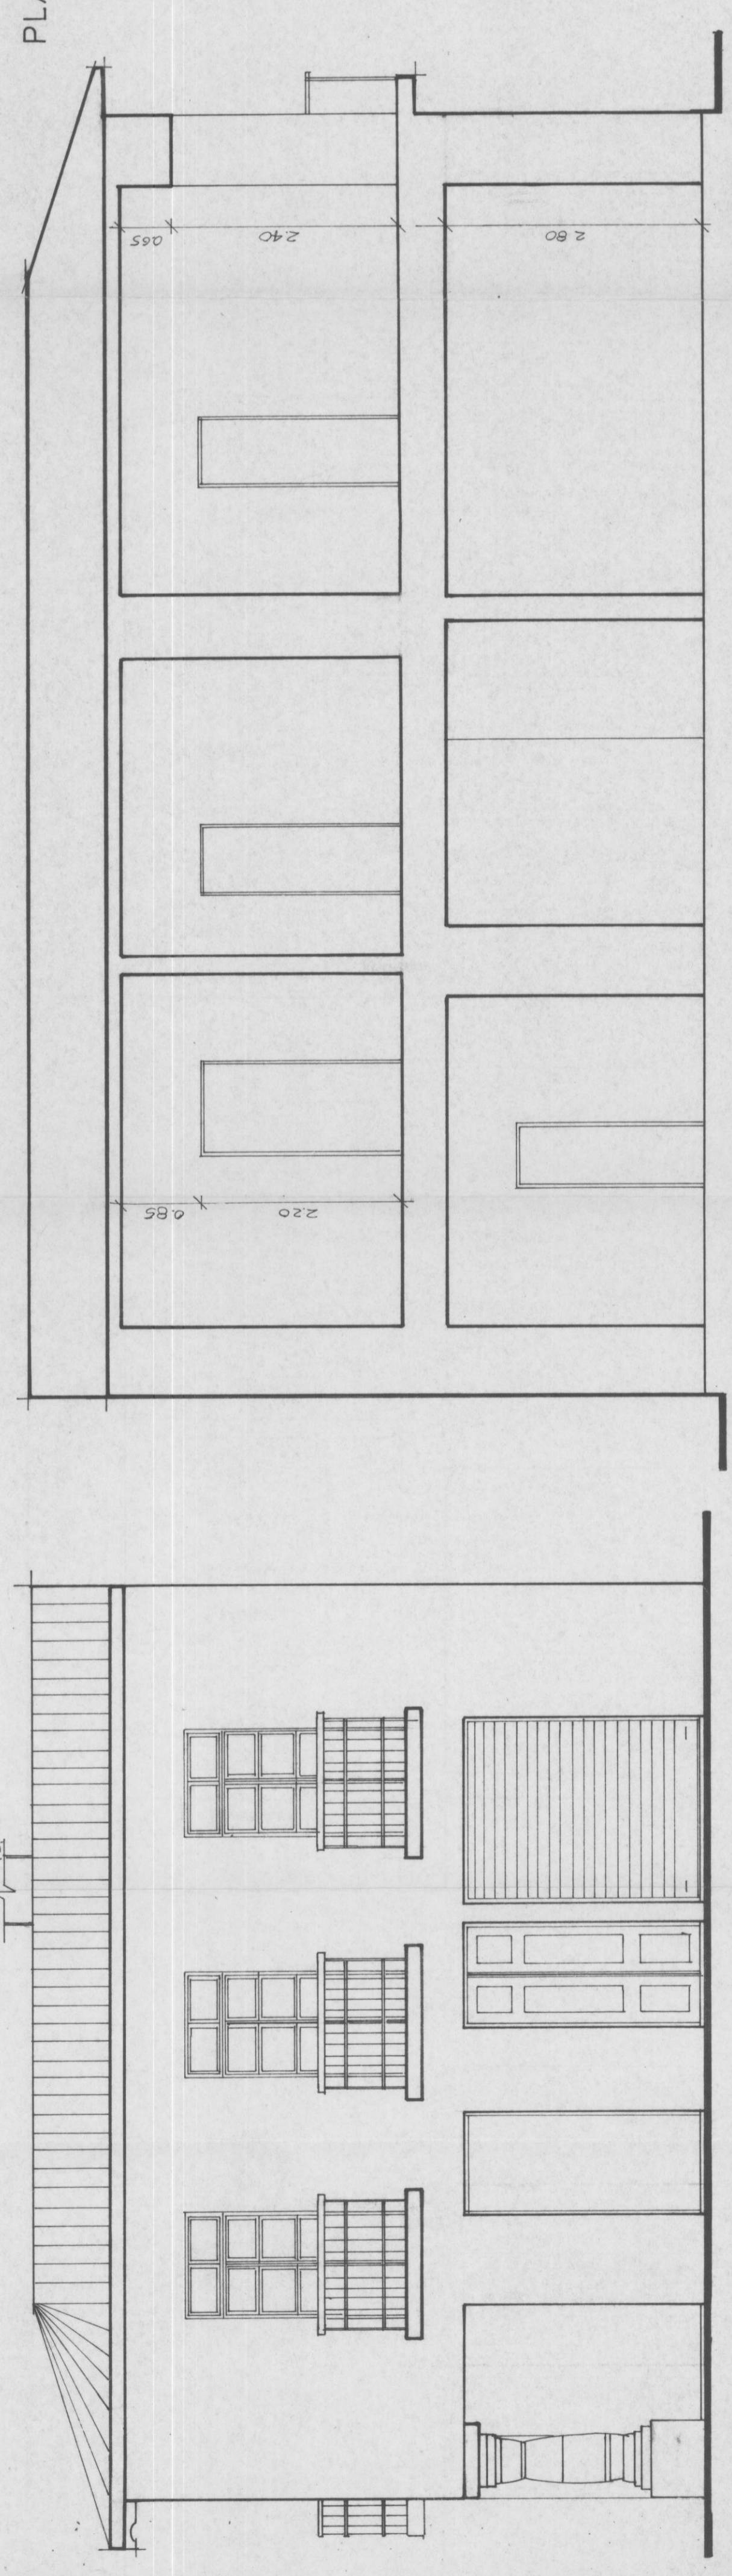

ELEVACION OESTE
ESC 1/50

I. MUNICIPALIDAD DE RECOLETA
DIRECCION DE OBRAS
DEPARTAMENTO DE EDIFICACION Y PERMISOS
FOLIO: 1.28/56
12 DIC 1988
ARQUITECTO REVISOR

OFICINA ASISTENCIA TECNICA
CONVENIO
PONIFICIA UNIVERSIDAD CATOLICA DE CHILE ILLUSTRE MUNICIPALIDAD DE RECOLETA
SERENA L.TDA.
RECOLETA N° 191
PLANTA ARQUITECTURA
CORTE
PLANO UBICACION EMPLAZAMIENTO
FECHA: SEPT. 96
DISEÑO: A. HERNANDEZ
CONTRATISTA: GRACIELA JALDIN R.
CONVENIO ASISTENCIA TECNICA
SERENA
MUNICIPALIDAD DE RECOLETA
SERENA
MUNICIPALIDAD DE RECOLETA
SERENA

