

# POBLACION AURORA DE CHILE

ESCALA 1:500

*Comunidad Social pro-Compra de terrenos y  
organización de poblaciones para obreros  
y empleados. Institución cooperativa a las  
Leyes de Servicio Social de la Habitación Barata  
Ley 7600 Título IV Art. 21 letras b y t, y Art. 42*

Sup. 21.0525 mts.<sup>2</sup>

PATROCINIO OFICIAL DE LA JUNTA DE VECINOS


**"SAN MARTIN"**

*Personería Jurídica D. S. N° 900 de 11 de Abril de 1933.*



REFERENCIAS

Nº	Superficie	Nº	Superficie	Nº	Superficie
1	220,422	30	196,35	58	211,95
2	220,422	31	195,137	59	187,64
3	153,12	32	174,50	60	172,40
4	178,71	33	9,060	61	175,98
5	188,70	34	189,62	62	179,55
6	202,86	35	19,50	63	191,537
7	202,92	35A	83,25	64	186,962
8	180,18	36	232,55	65	179,34
9	179,676	37	232,93	66	179,30
10	179,424	38	193,80	67	176,--
11	180,154	39	189,76	68	172,50
12	176,175	40	200,81	69	242,10
13	175,75	41	216,11	70	210,78
14	306,30	42	207,62	71	200,25
15	172,60	43	195,50	72	204,75
16	172,20	44	195,50	73	173,707
17	174,30	45	195,50	74	177,16
18	176,40	46	195,50	75	171,88
19	178,50	47	193,20	76	177,425
20	220,027	48	193,20	77	182,50
21	226,38	49	190,00	78	171,112
22	198,05	50	190,90	79	302,--
23	199,885	51	372,25	80	302,--
24	212,96	52	257,425	81	302,--
25	216,056	53	265,65		
26	210,475	54	266,91		
27	197,968	55	295,55		
28	198,95	56	243,40		
29	198,15	57	200,25		

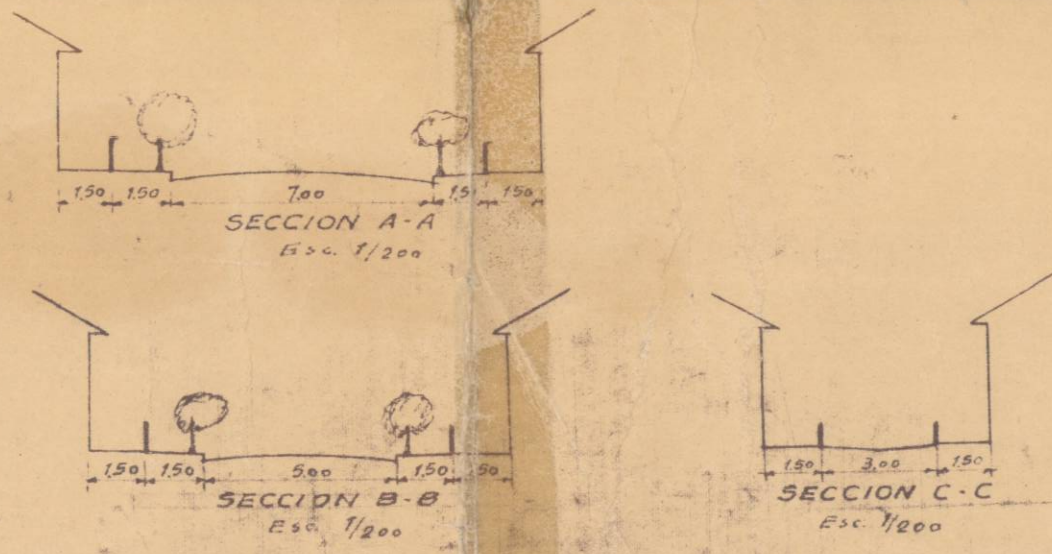

*Es copia fiel del Plano  
confeccionado por el Depto.  
de Urbanismo del Ministerio  
de OBRAS P. y VIAS DE C.  
Stgo. Enero de 1948.  
Pedro Castro Heimuel, Ing. Agrónomo.*

Dib. L. Escudero C.

407A