



SANTA FILOMENA

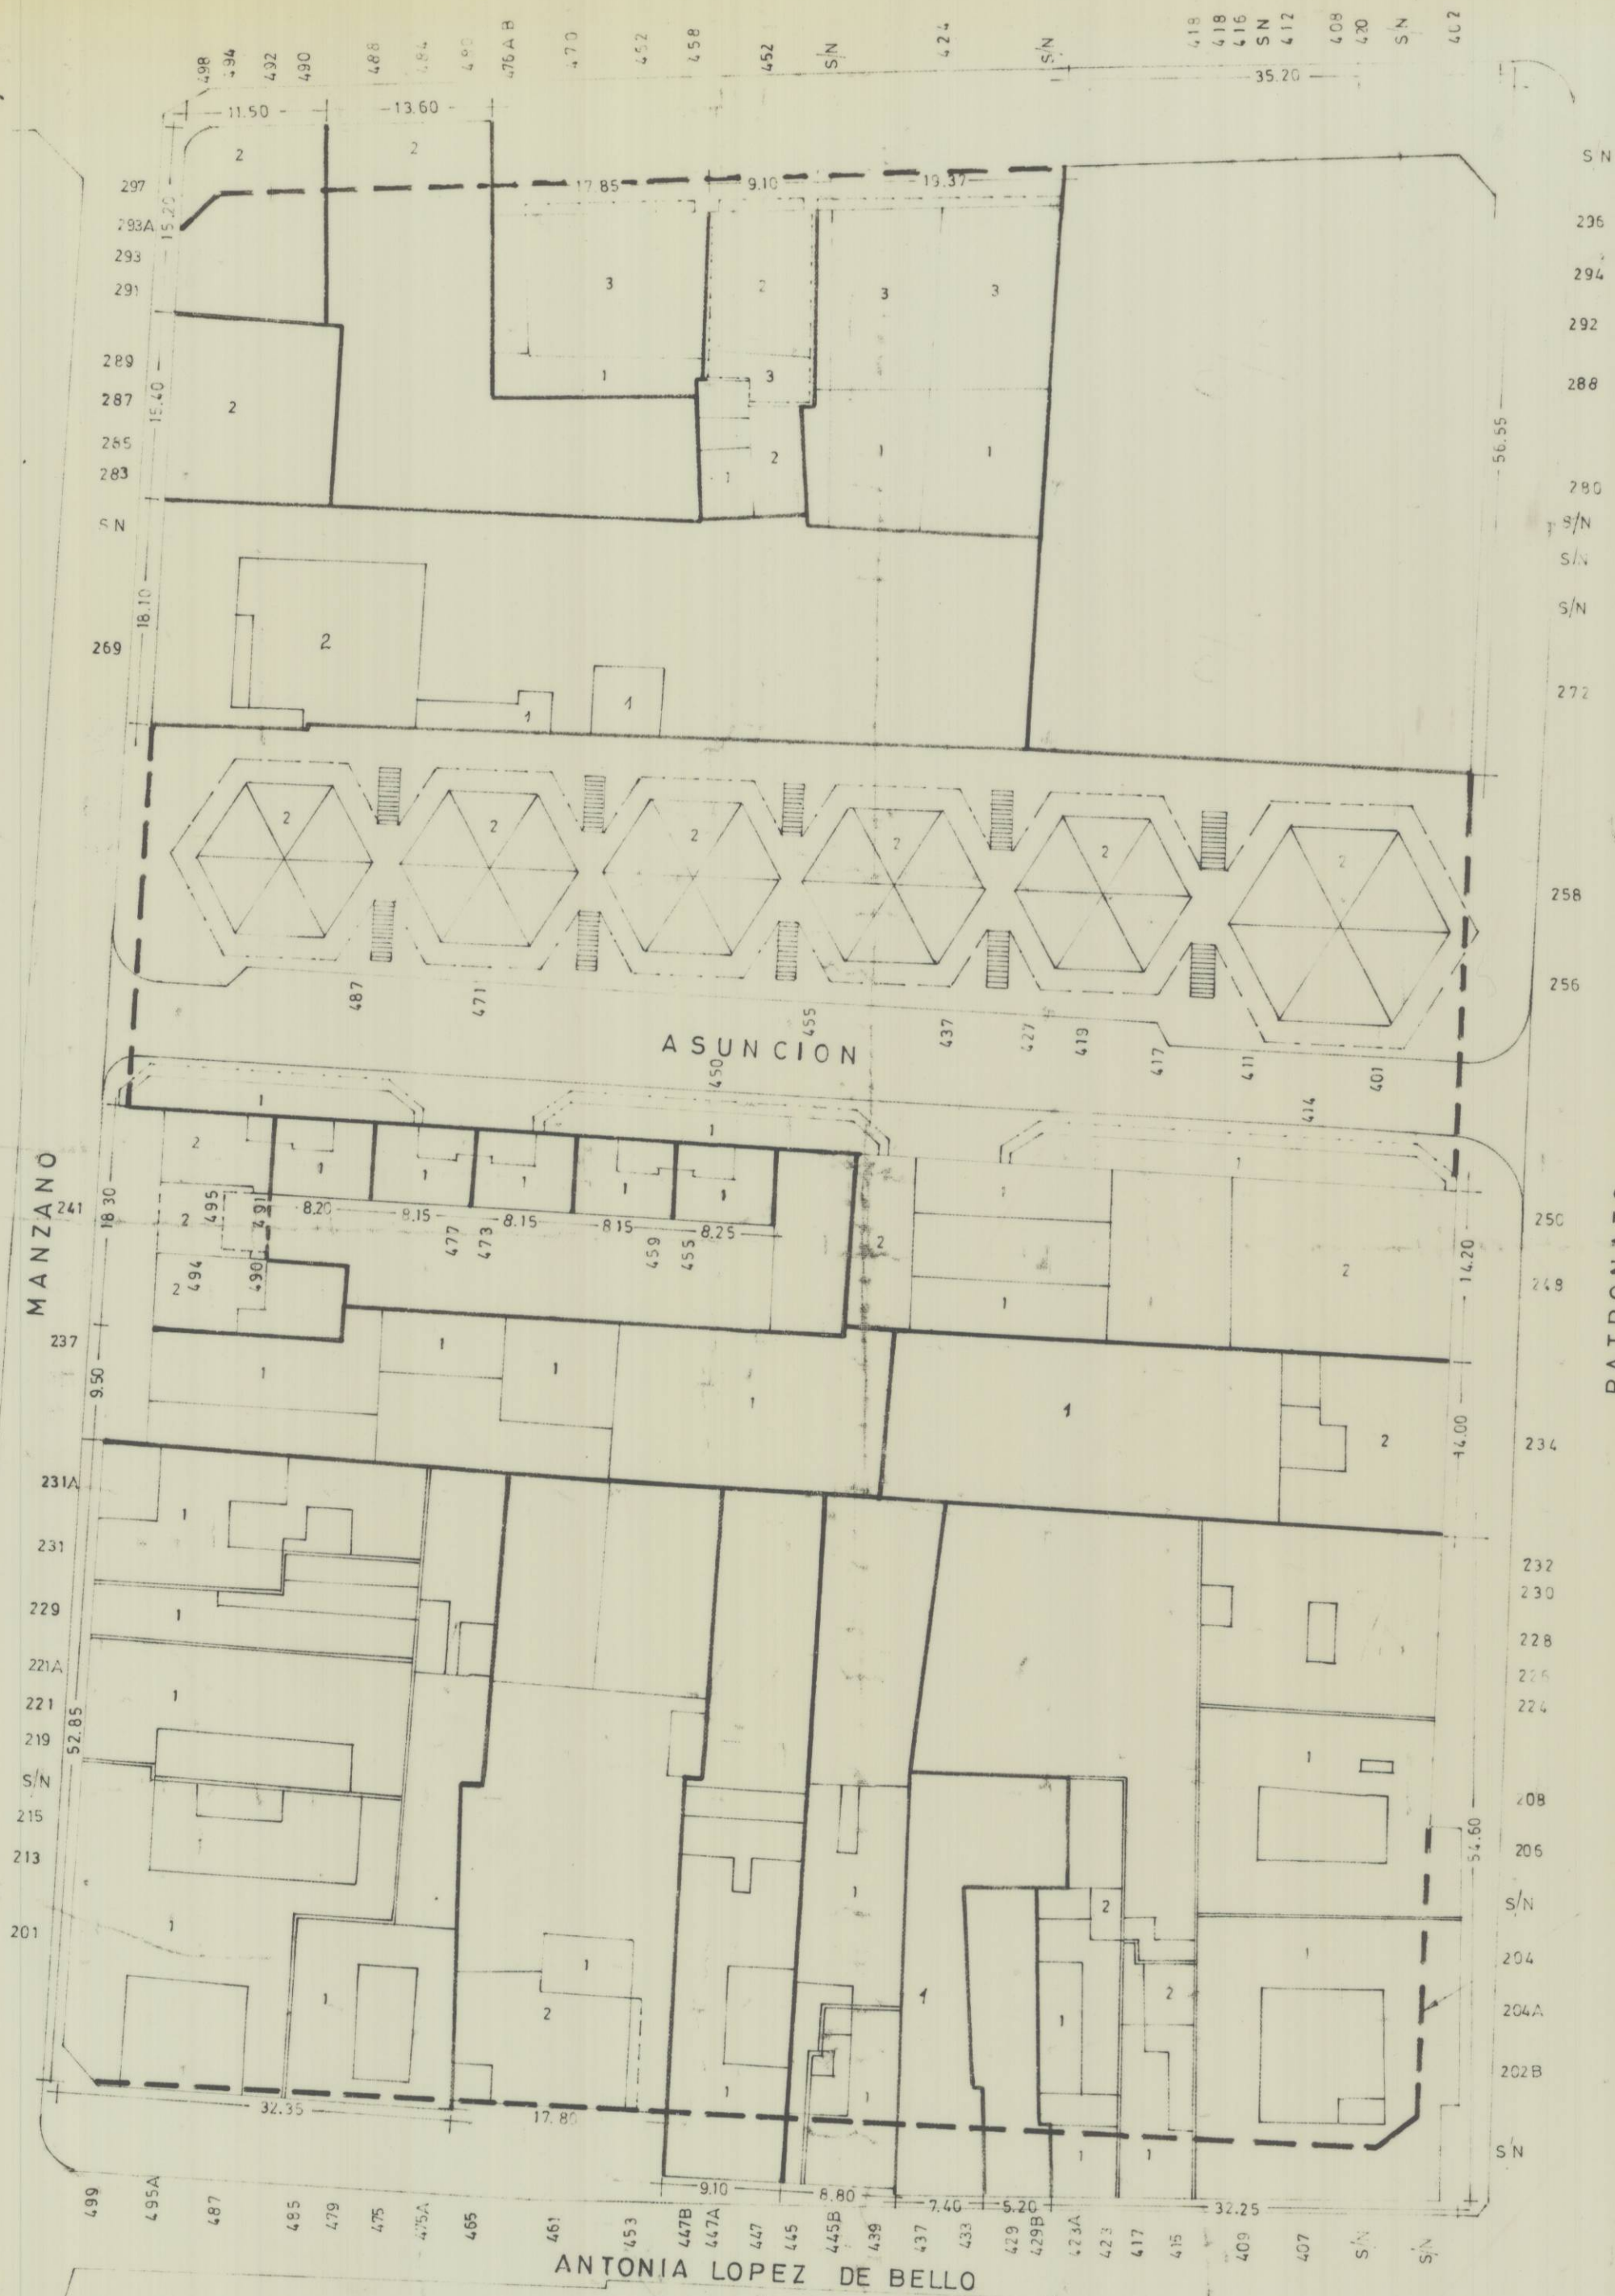

D.S. Nº 3 DE FECHA 10-1-83
CARPETA 342

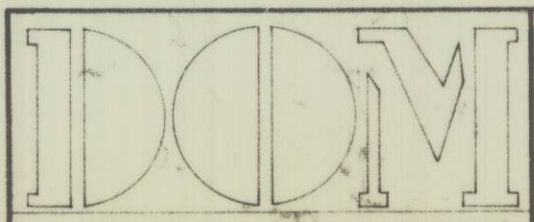

COPIA CATASTRAL DE LA MANZANA COMPRENDIDA ENTRE LAS CALLES: ANTONIA LOPEZ DE BELLO - SANTA FILOMENA - MANZANO - PATRONATO CON APLIC. DEL PLANO REGULADOR

MUNICIPALIDAD DE SANTIAGO	DIRECCION DE OBRAS	DIBUJO	APL: PLANO REGULADOR
SUBDEPTO DOCUMENTACION TECNICA	SECCION CATASTRO	LEONARDO LEAL FIGUEROA	<i>[Signature]</i>
SECTOR 155	PLANO Nº 3414	ESCALA 1/500	JEFE CATASTRO
MZ. 18			JEFE DOCUMENTACION TECNICA
			DIRECTOR DE OBRAS

16-S
18