


ANTONIA LOPEZ DE BELLO

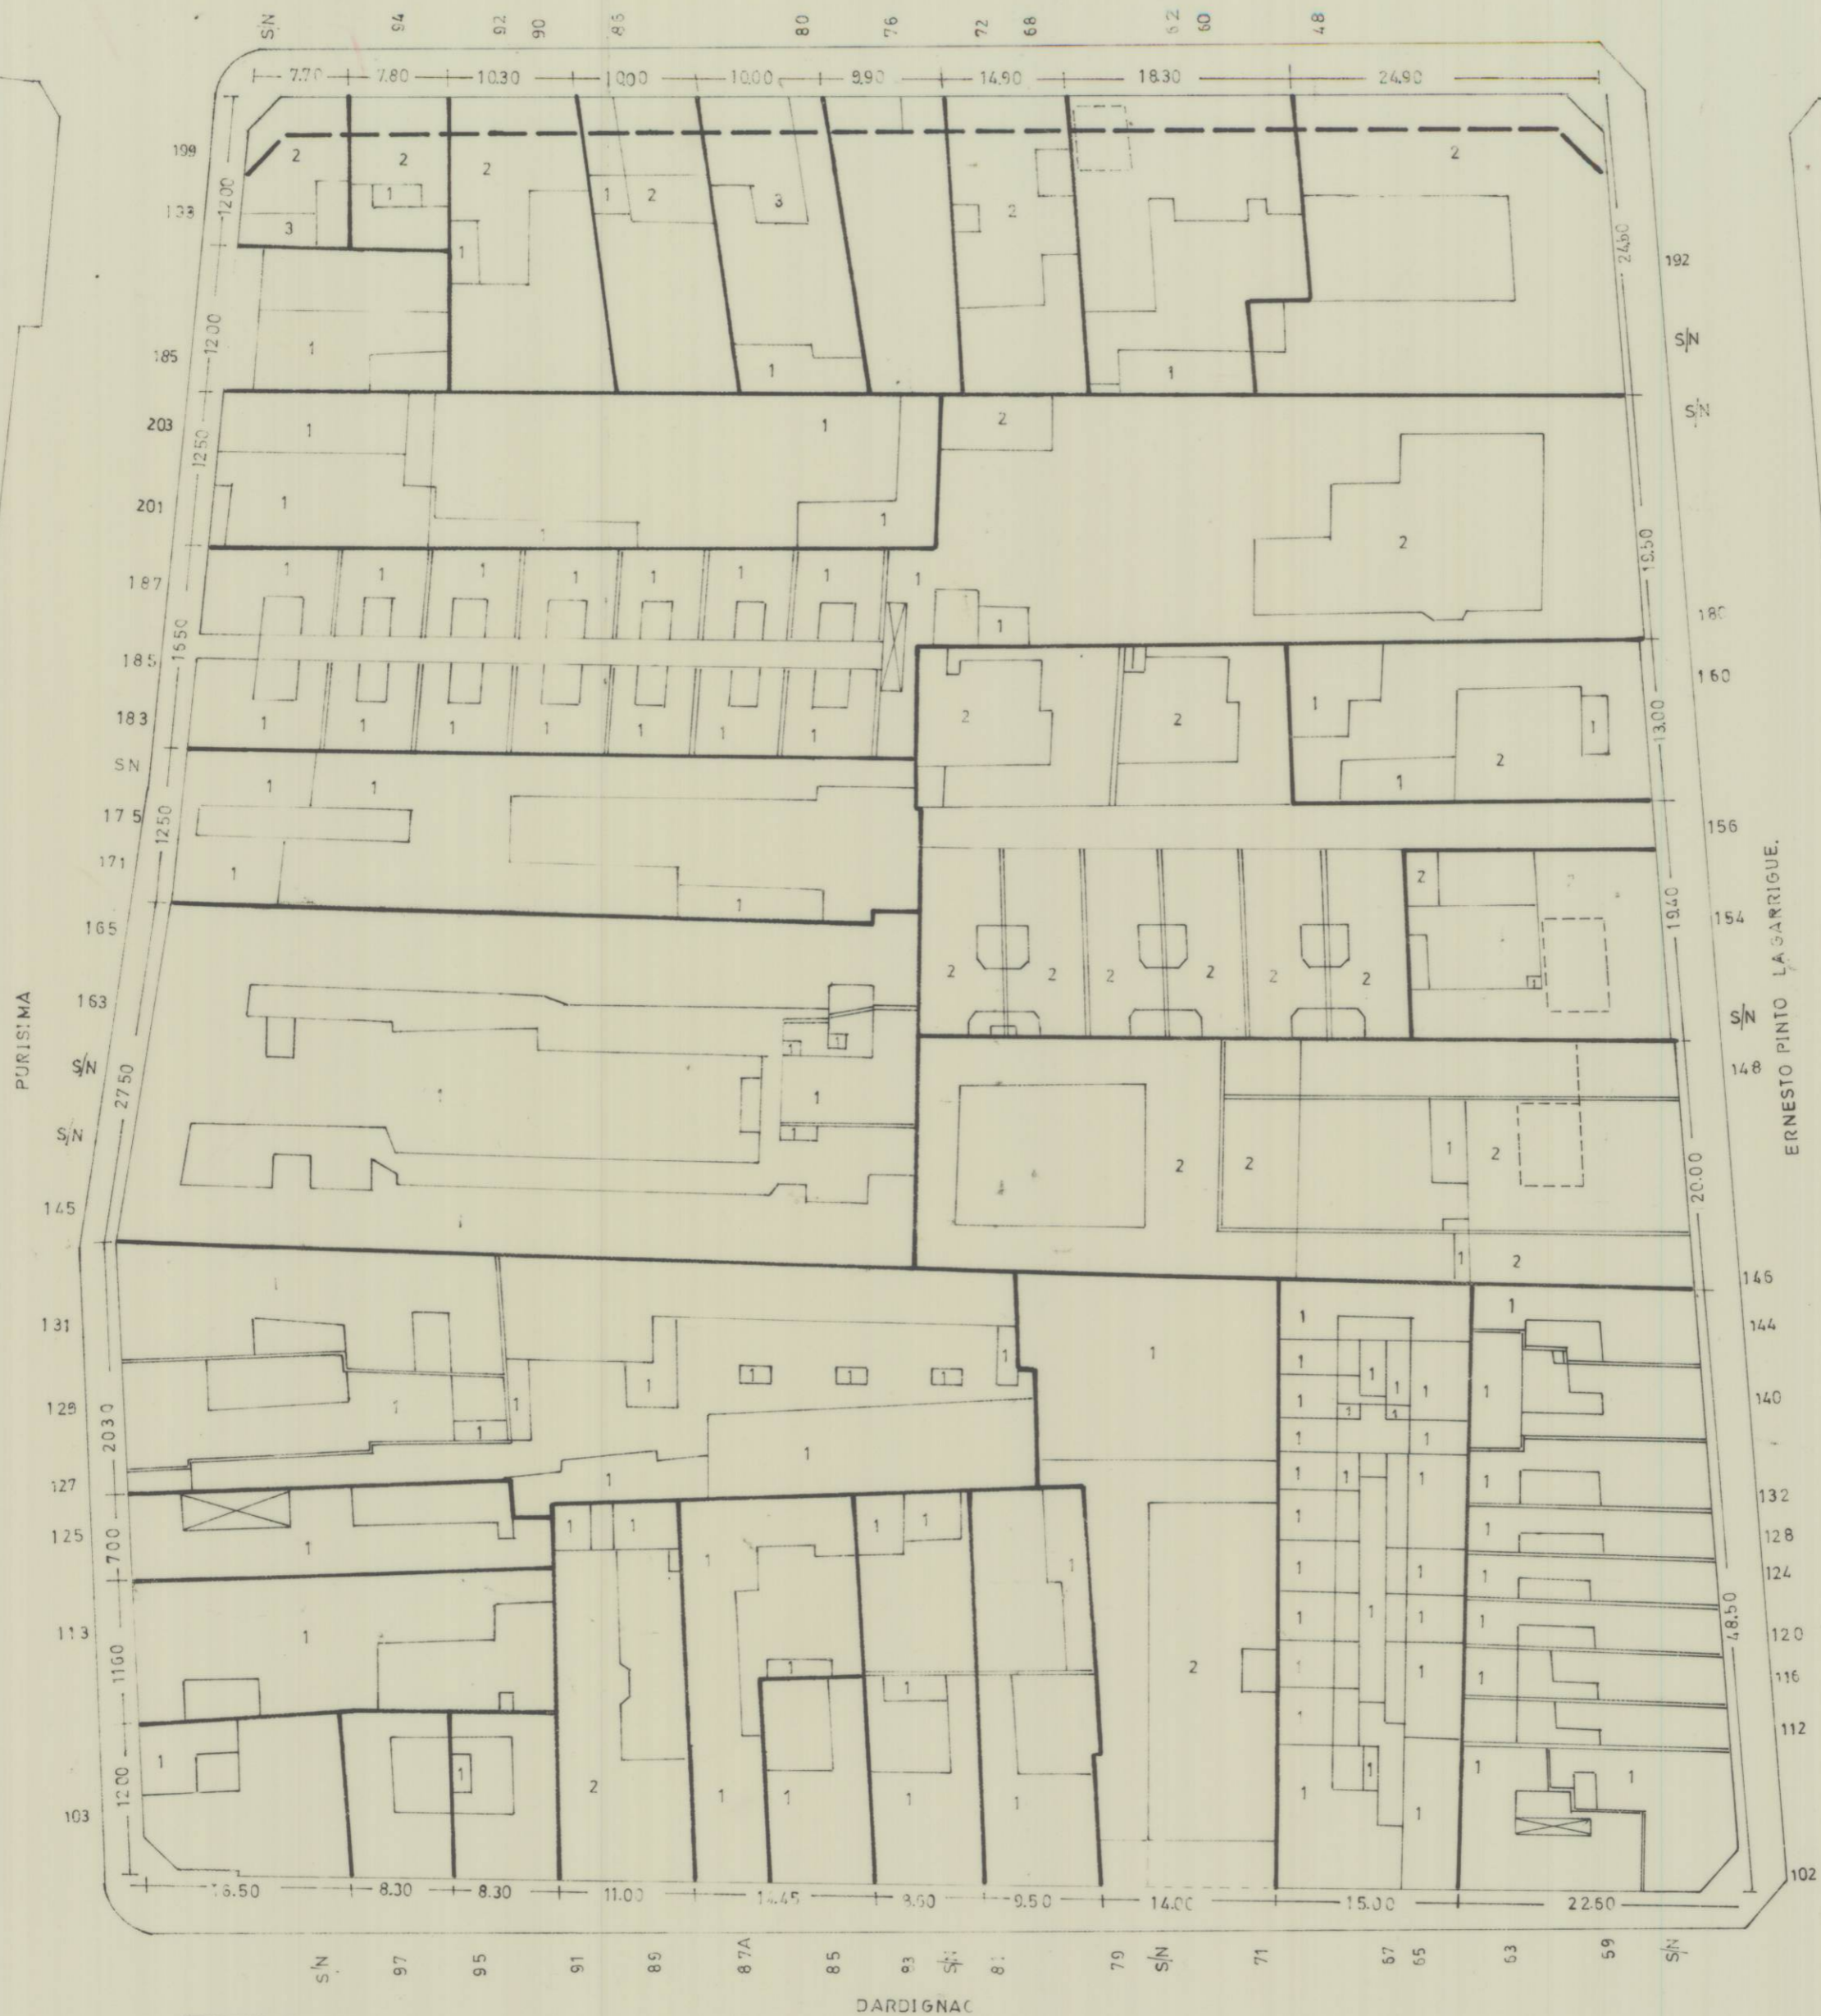

DOM			COPIA CATASTRAL DE LA MANZANA COMPRENDIDA ENTRE LAS CALLES ANTONIA LOPEZ DE BELLO PURISIMA DARDIGNAC ERNESTO PINTO LA GARRIGUE CON APL REGULADOR.		
MUNICIPALIDAD DE SANTIAGO	DIRECCION DE OBRAS	DIBUJO	REVISOR		
SUBDEPTO DOCUMENTACION TECNICA	CAT ASTRO	<i>J. Dolz</i>	<i>[Signature]</i>		
SECTOR 16S	PLANO Nº	ESCALA	<i>C. Anaya</i>		
M.Z. 33	4532	1 500	J. CATASTRO / J. DOCUMENTACION TECNICA / DIRECTOR DE COMM OCTUBRE 89		



16S
33