



(GENERAL JARPA) SAN GERARDO

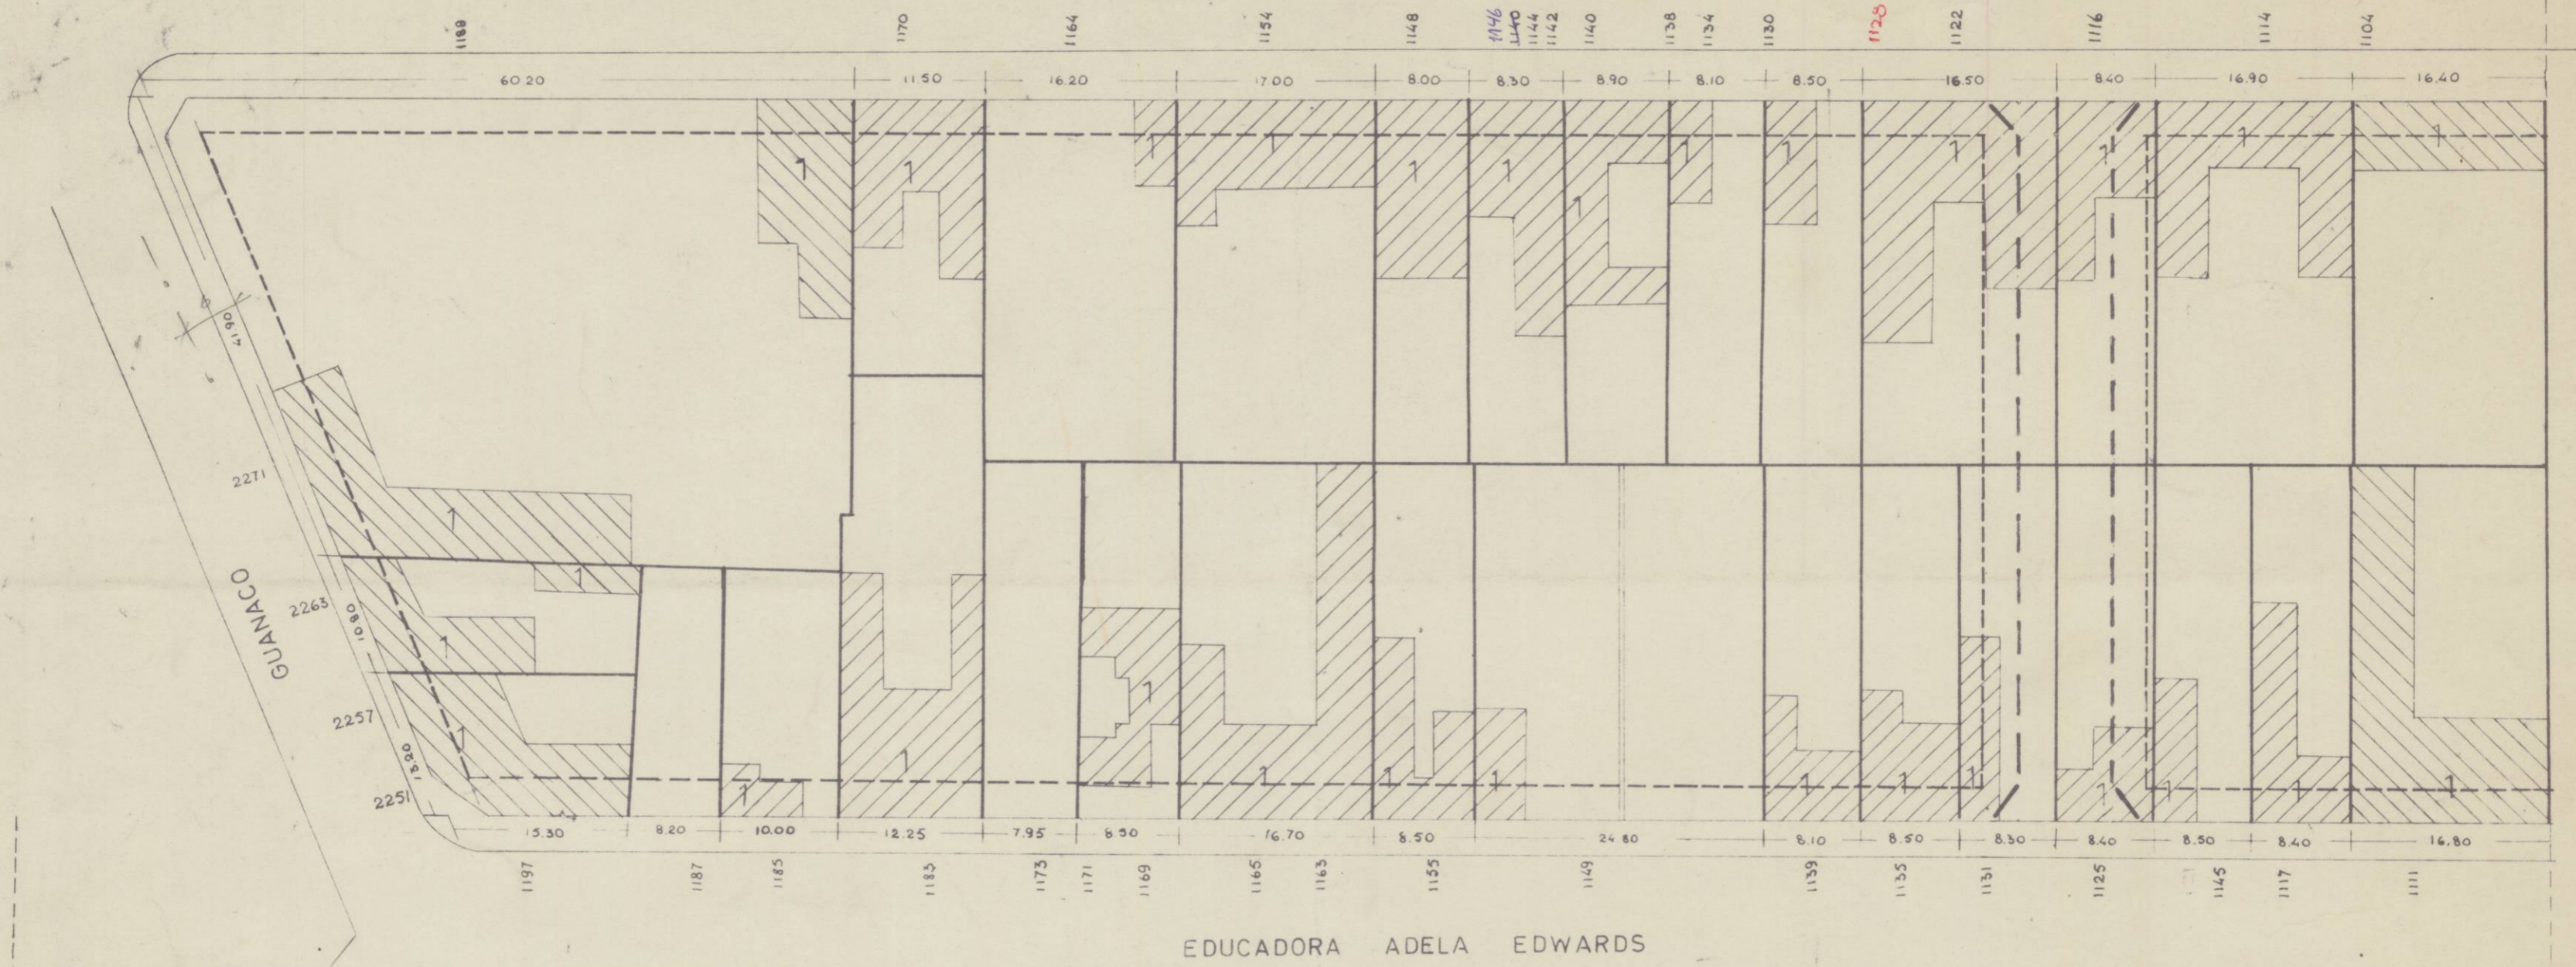

EDUCADORA ADELA EDWARDS

(GENERAL JARPA) SAN GERARDO

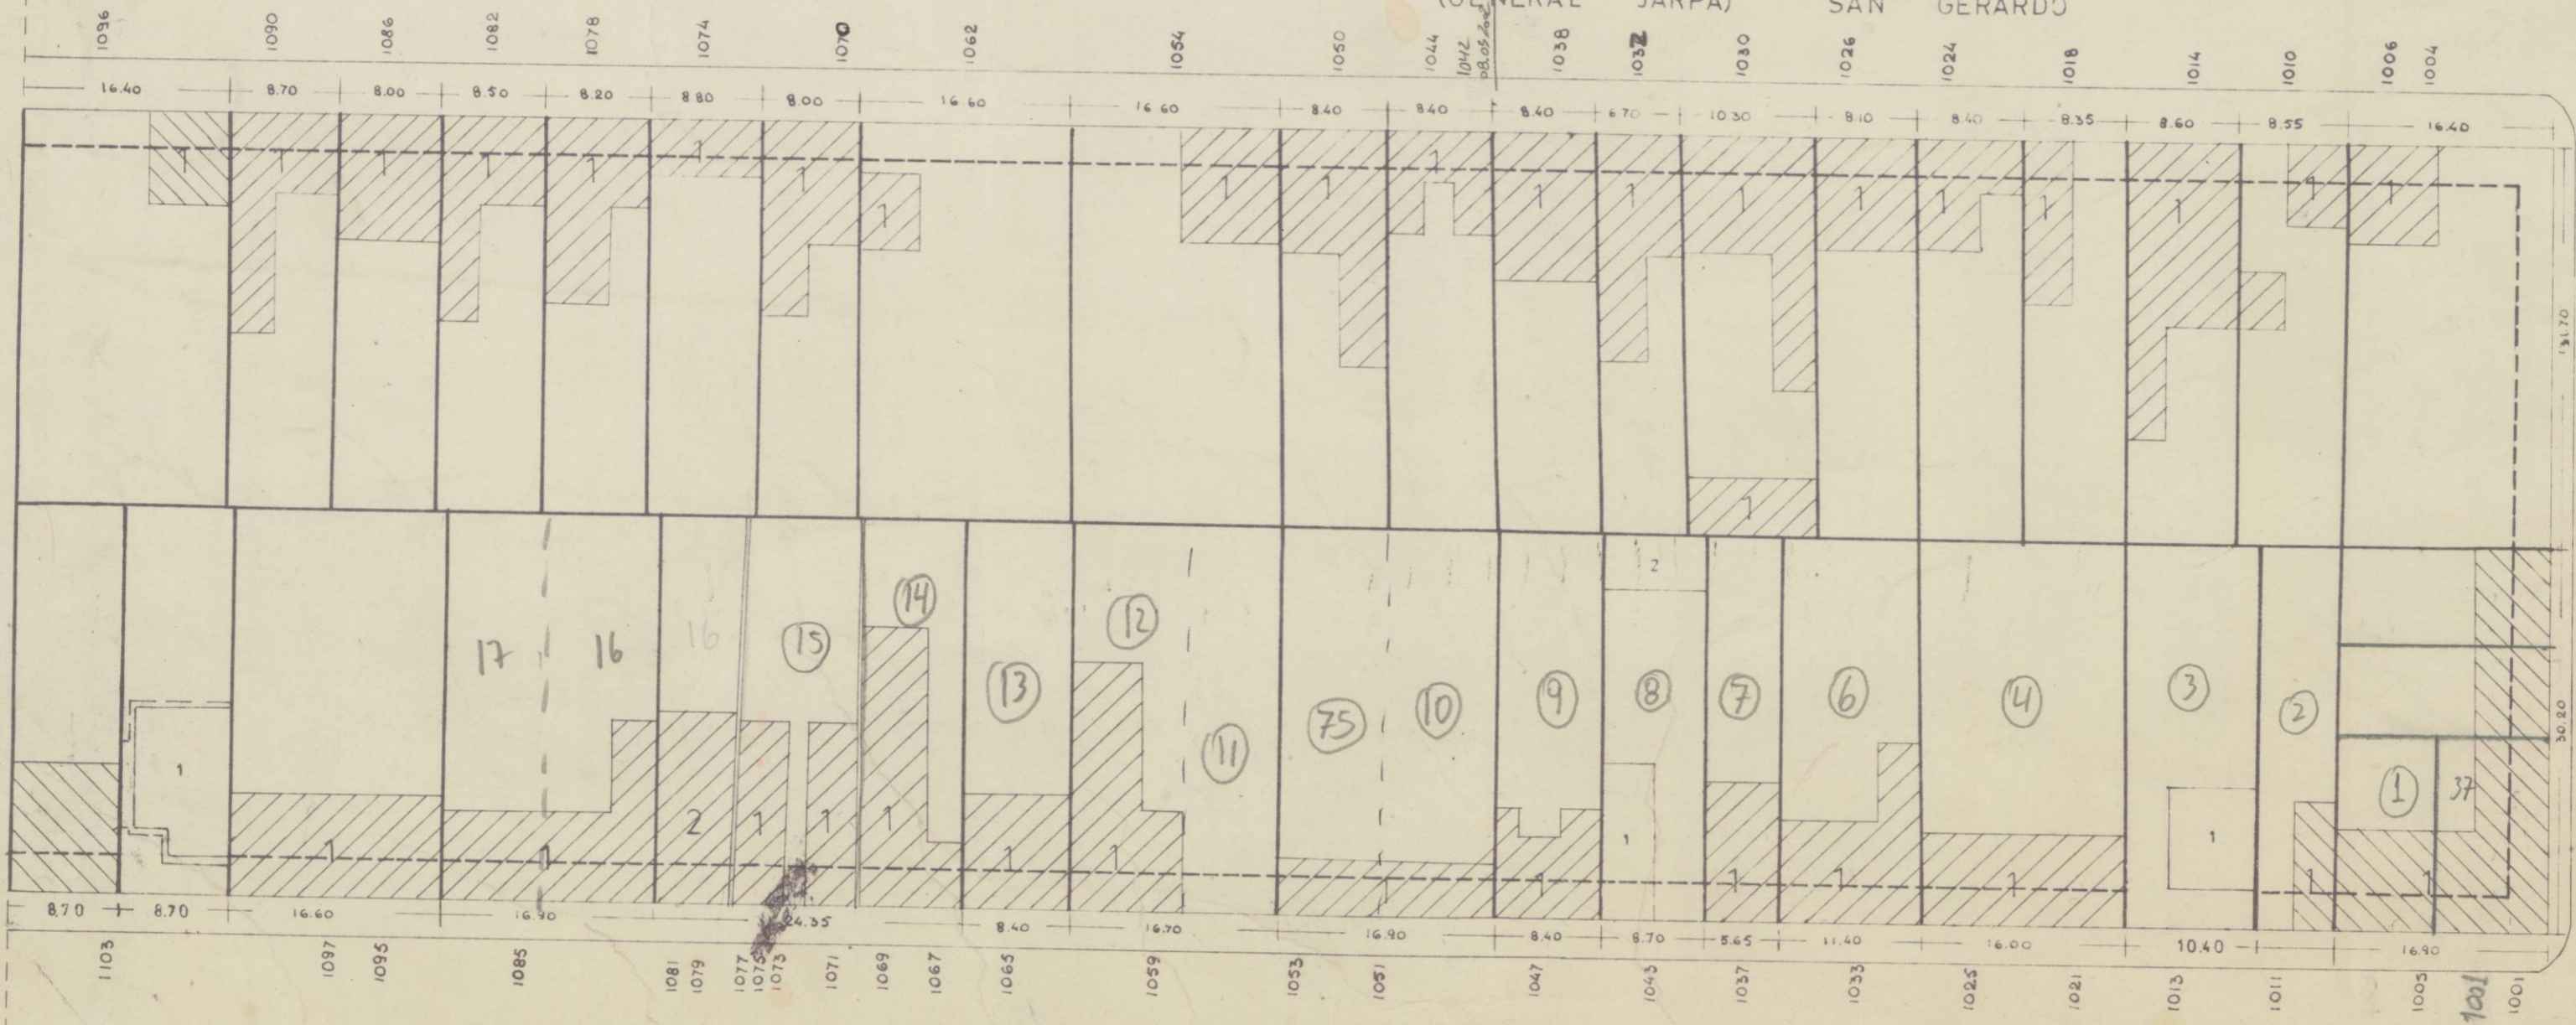

EDUCADORA ADELA EDWARDS

DOM

COPIA CATASTRAL DE LA MANZANA COMPRENDIDA ENTRE LAS CALLES GRAL JARPA EDUCADORA ADELA EDWARDS CONQUISTA Y GUANACO CON APLICACION DEL PLANO REGULADOR.

PLANIFICACION Y ESTUDIOS  
SUB SECCION  
TASACIONES Y CATASTRO

PLANO N° 3935  
S 15 N  
MZ 31

DIBUJO: E.L.P.  
JEFF: *[Signature]*  
ESCALA 1:500

APLICACION REGULADOR: *[Signature]*  
DIRECTOR: *[Signature]*  
FECHA: MARZO 1985

15 N  
31