



(GENERAL JARPA) SAN GERARDO

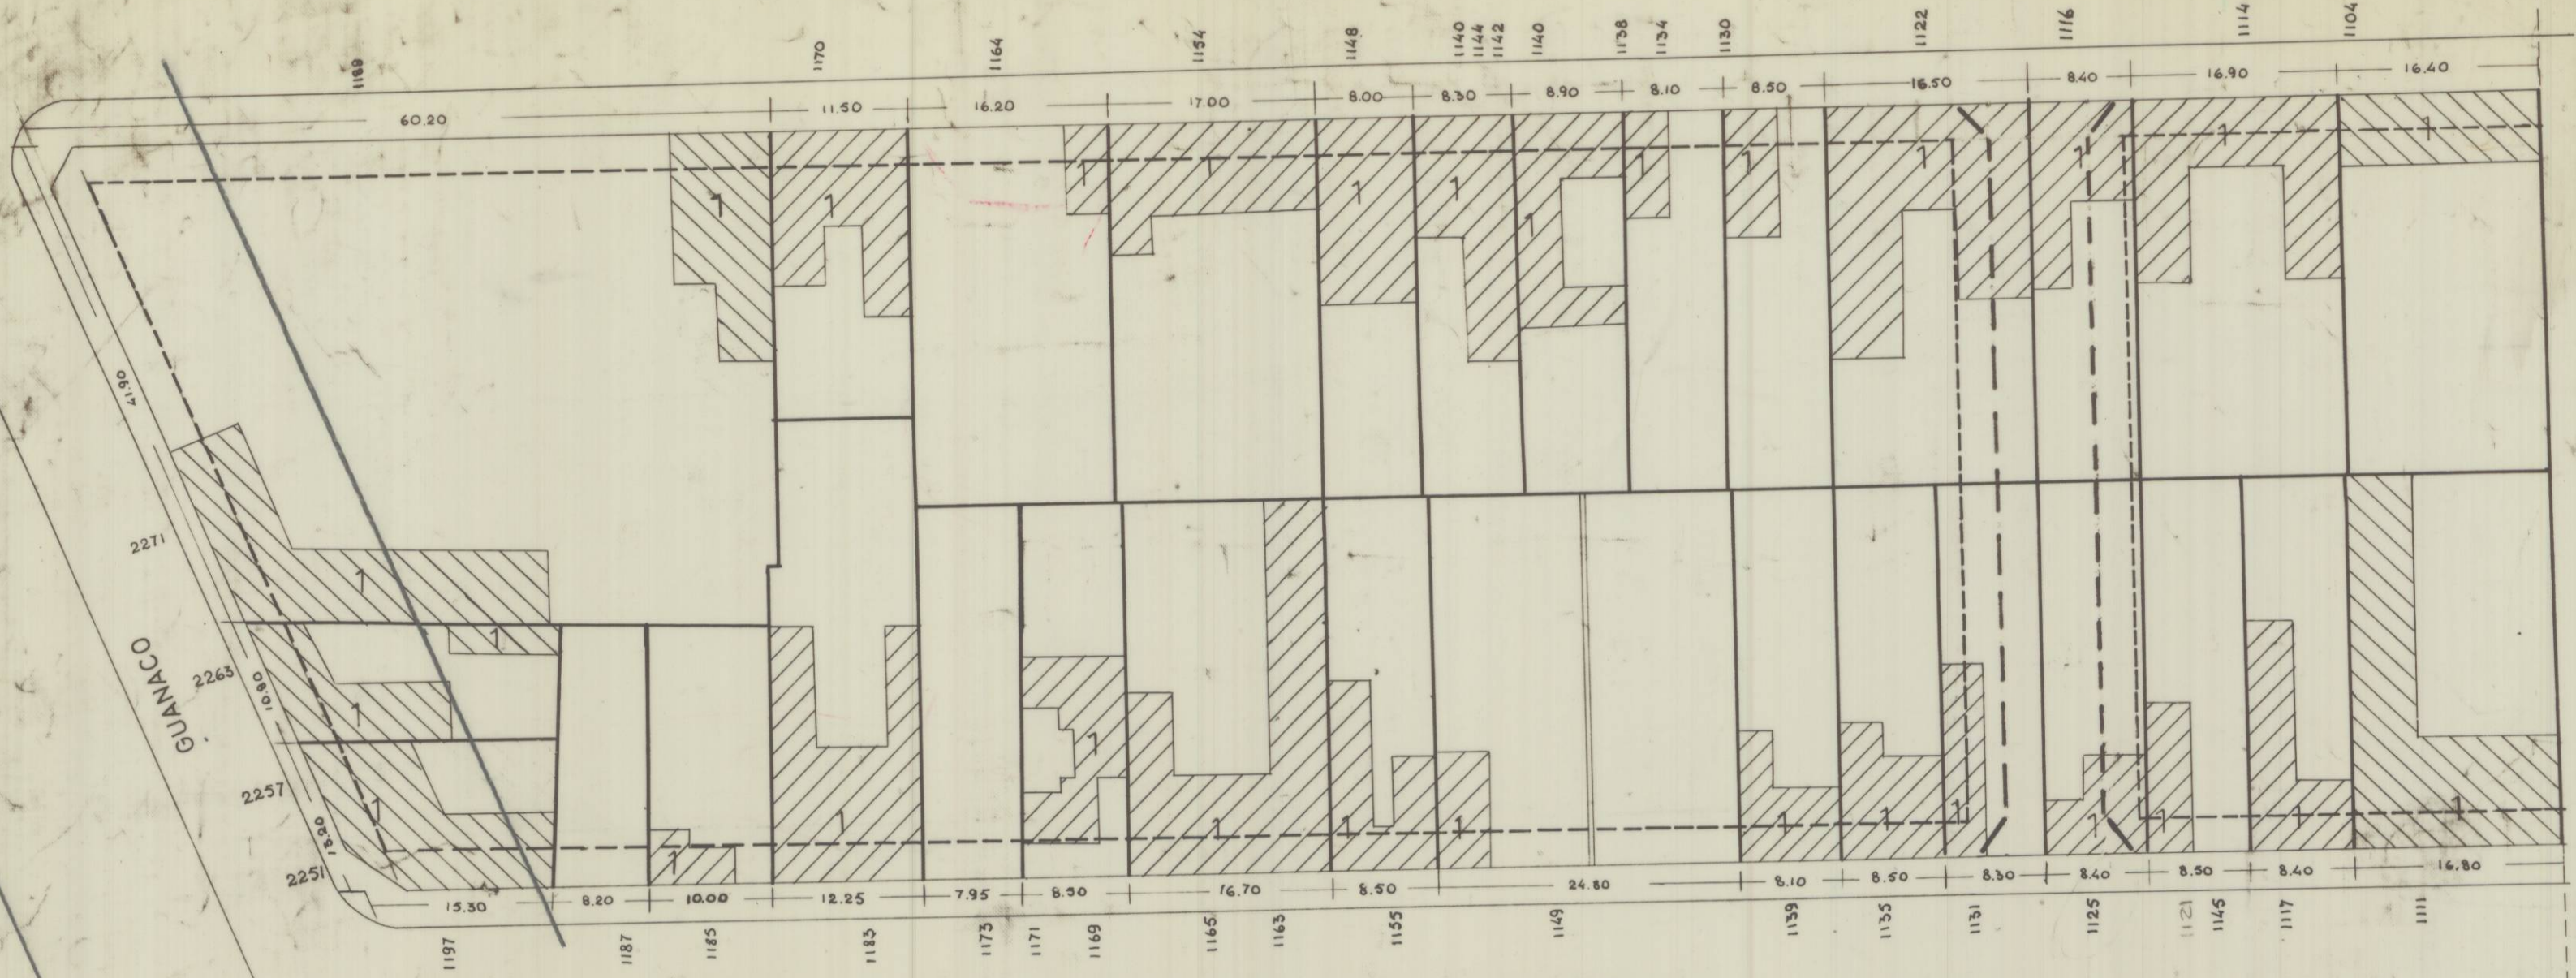

EDUCADORA ADELA EDWARDS

(GENERAL JARPA) SAN GERARDO

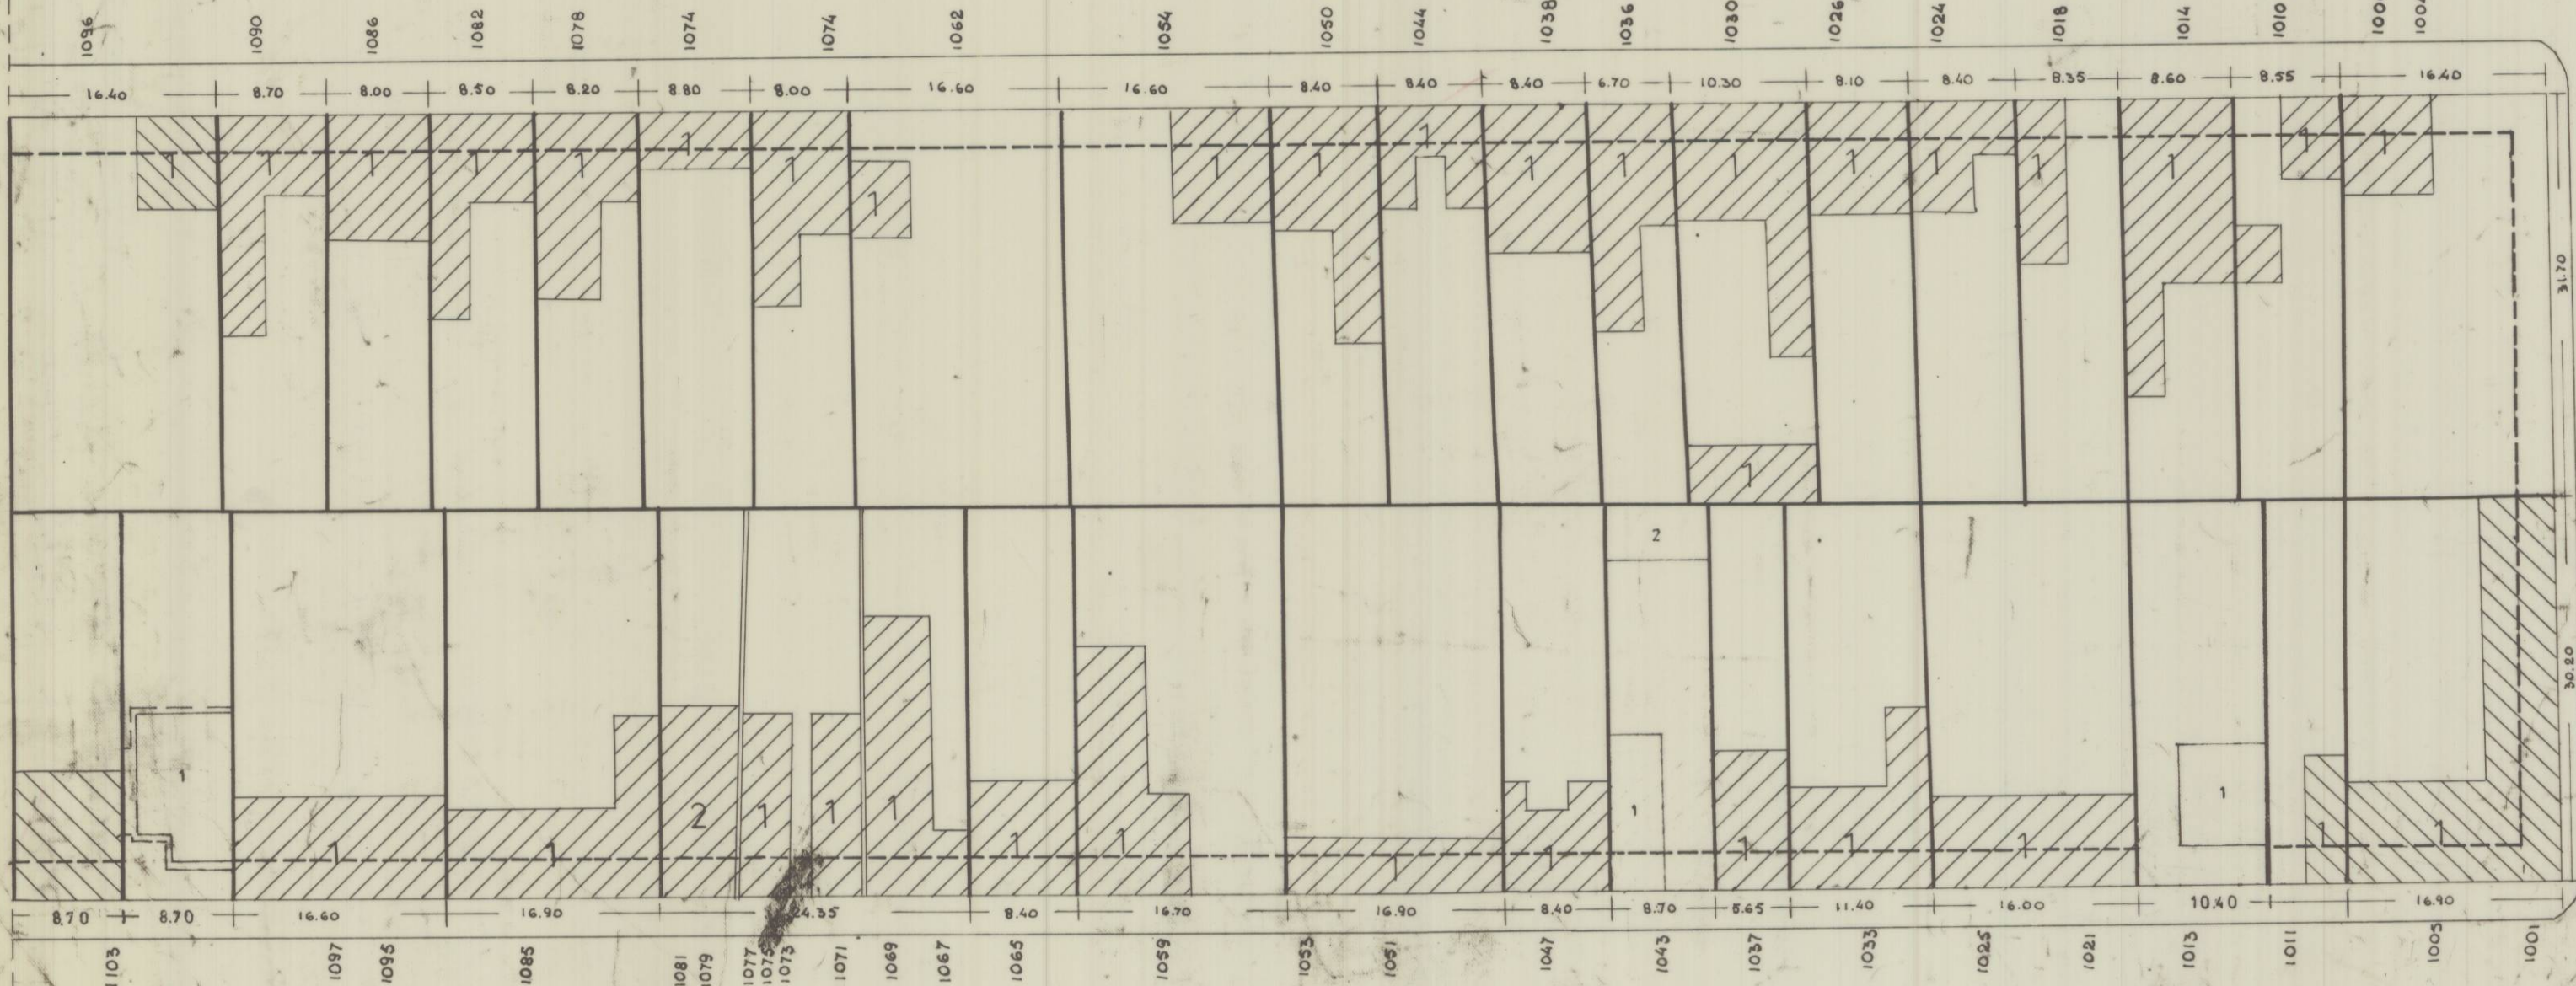

EDUCADORA ADELA EDWARDS

CONQUISTA

DOM

COPIA CATASTRAL DE LA MANZANA COMPRENDIDA ENTRE LAS CALLES GRAL. JARPA EDUCADORA ADELA EDWARDS CONQUISTA Y GUANACO CON APLICACION DEL PLANO REGULADOR.

PLANIFICACION Y ESTUDIOS
SUB SECCION
TASACIONES Y CATASTRO

PLANO N° 3935
S 15 N
MZ 31

DIBUJO: *E.H.L.*
JEFE: *W. Alvarez*
ESCALA: 1:500
APLICACION REGULADOR: *G. Pul*
DIRECTOR: *[Signature]*
FECHA: MARZO 1955



15 N
31