


2901 SECTOR 15 Norte MANZANA 49 (1ª parte)
 ESCALA: 1:800
 SUPERFICIE: 43.643 m²
 MENSURADOR: [Signature]
 DIBUJANTE: [Signature]
 V. B. JER. DE CATASTRO
 Sig. 31 de Mayo de 1941

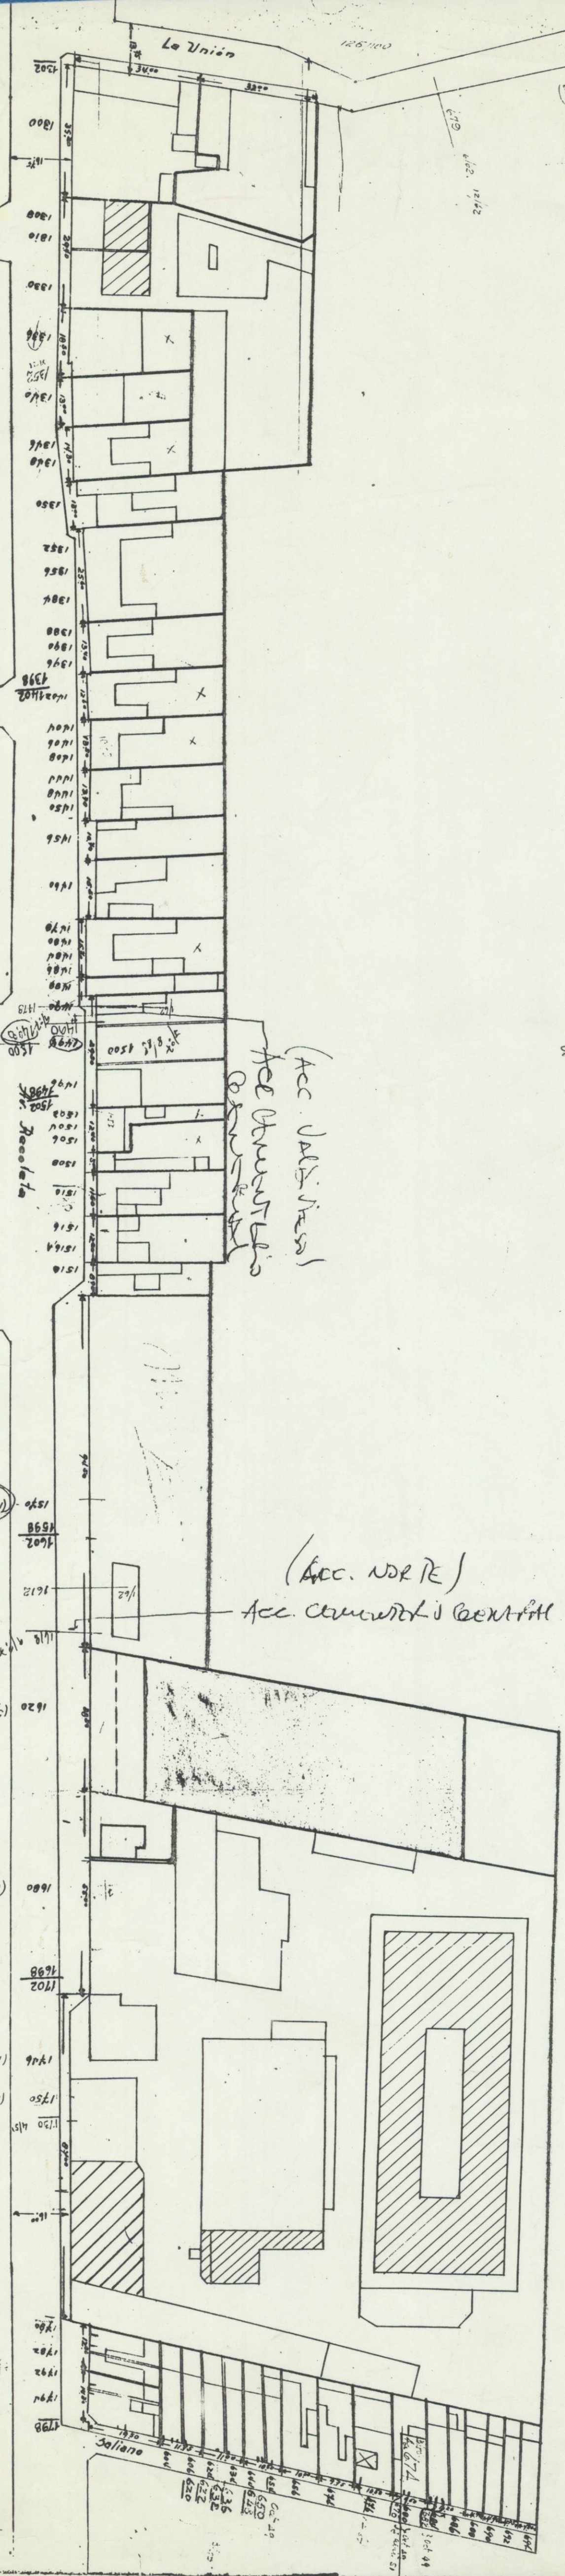

(Acc. Valdivieso)
 Acc. Abundio
 [Signature]

(Acc. NORTE)
 Acc. Cemento y Cemental

419 1^{er} [Signature]