


(banta line)  
"Distrito Pinaro"

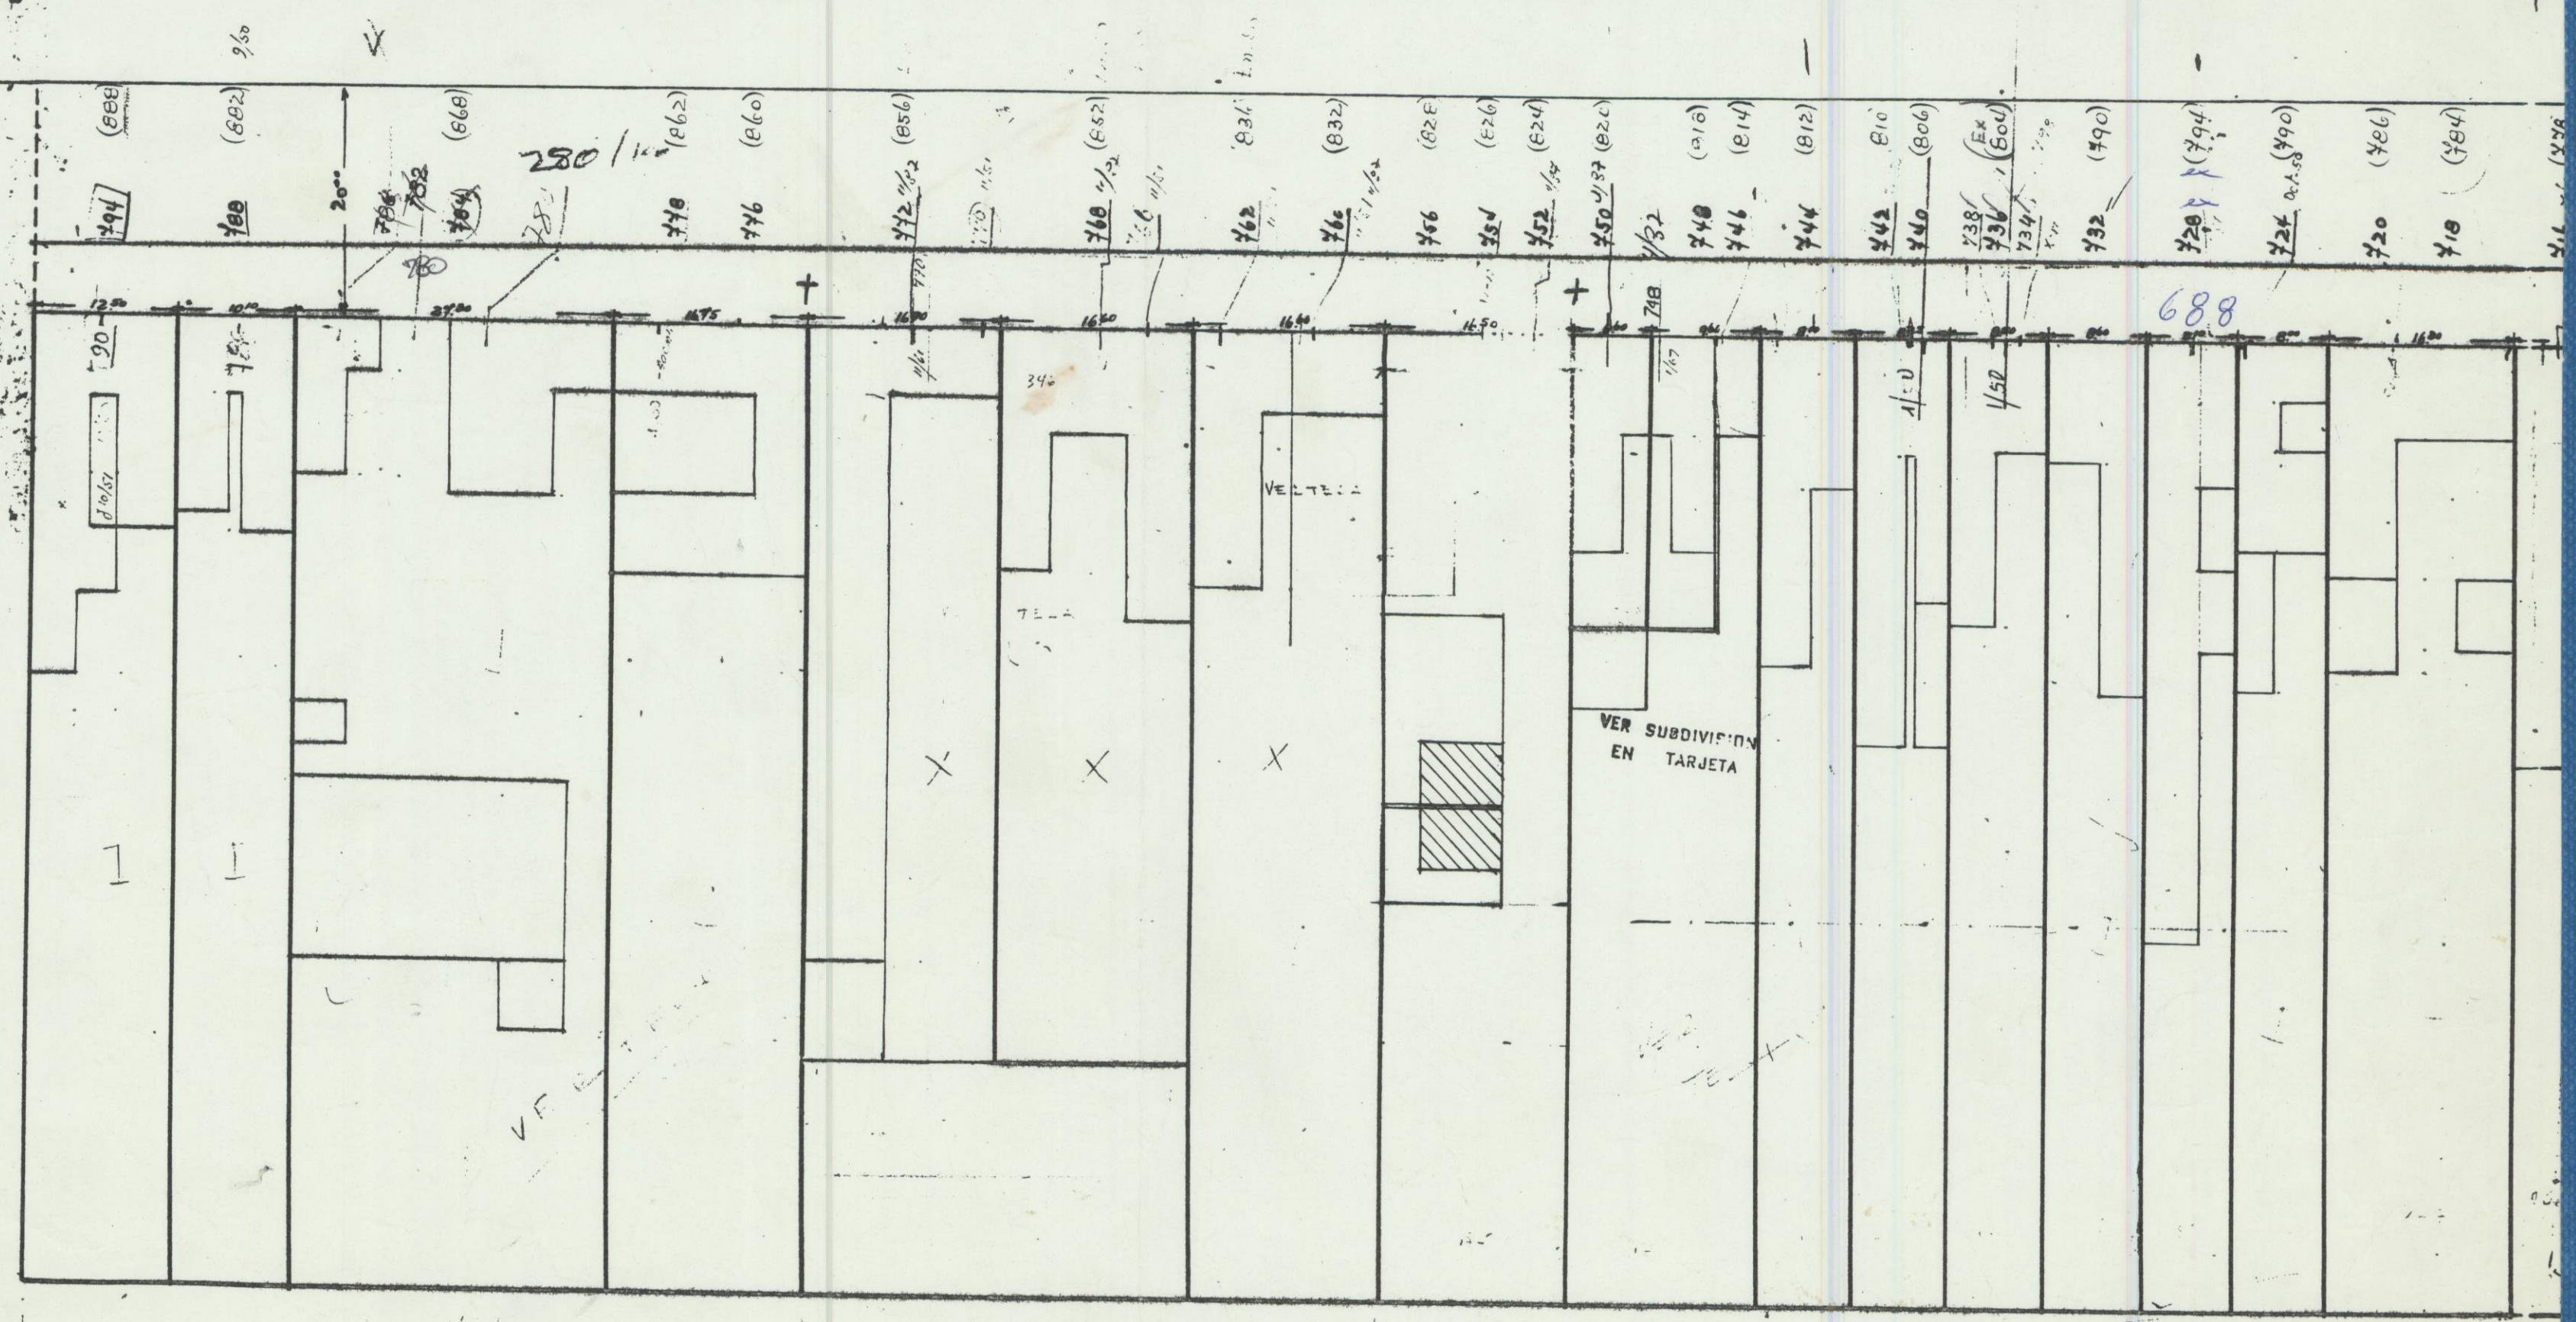

SECTOR 15 Norte MANZANA 49 (4ª parte)

ESCALA: 1:500

SUPERFICIE 38769.00 M<sup>2</sup>

*[Signature]*  
MENSURADOR

*[Signature]*  
DIBUJANTE 1.º

V.º B.º JEFE DE CATASTRO  
Stgo. 31 de Mayo de 1941

4/10 4/2 parte