


AV LA PAZ 30

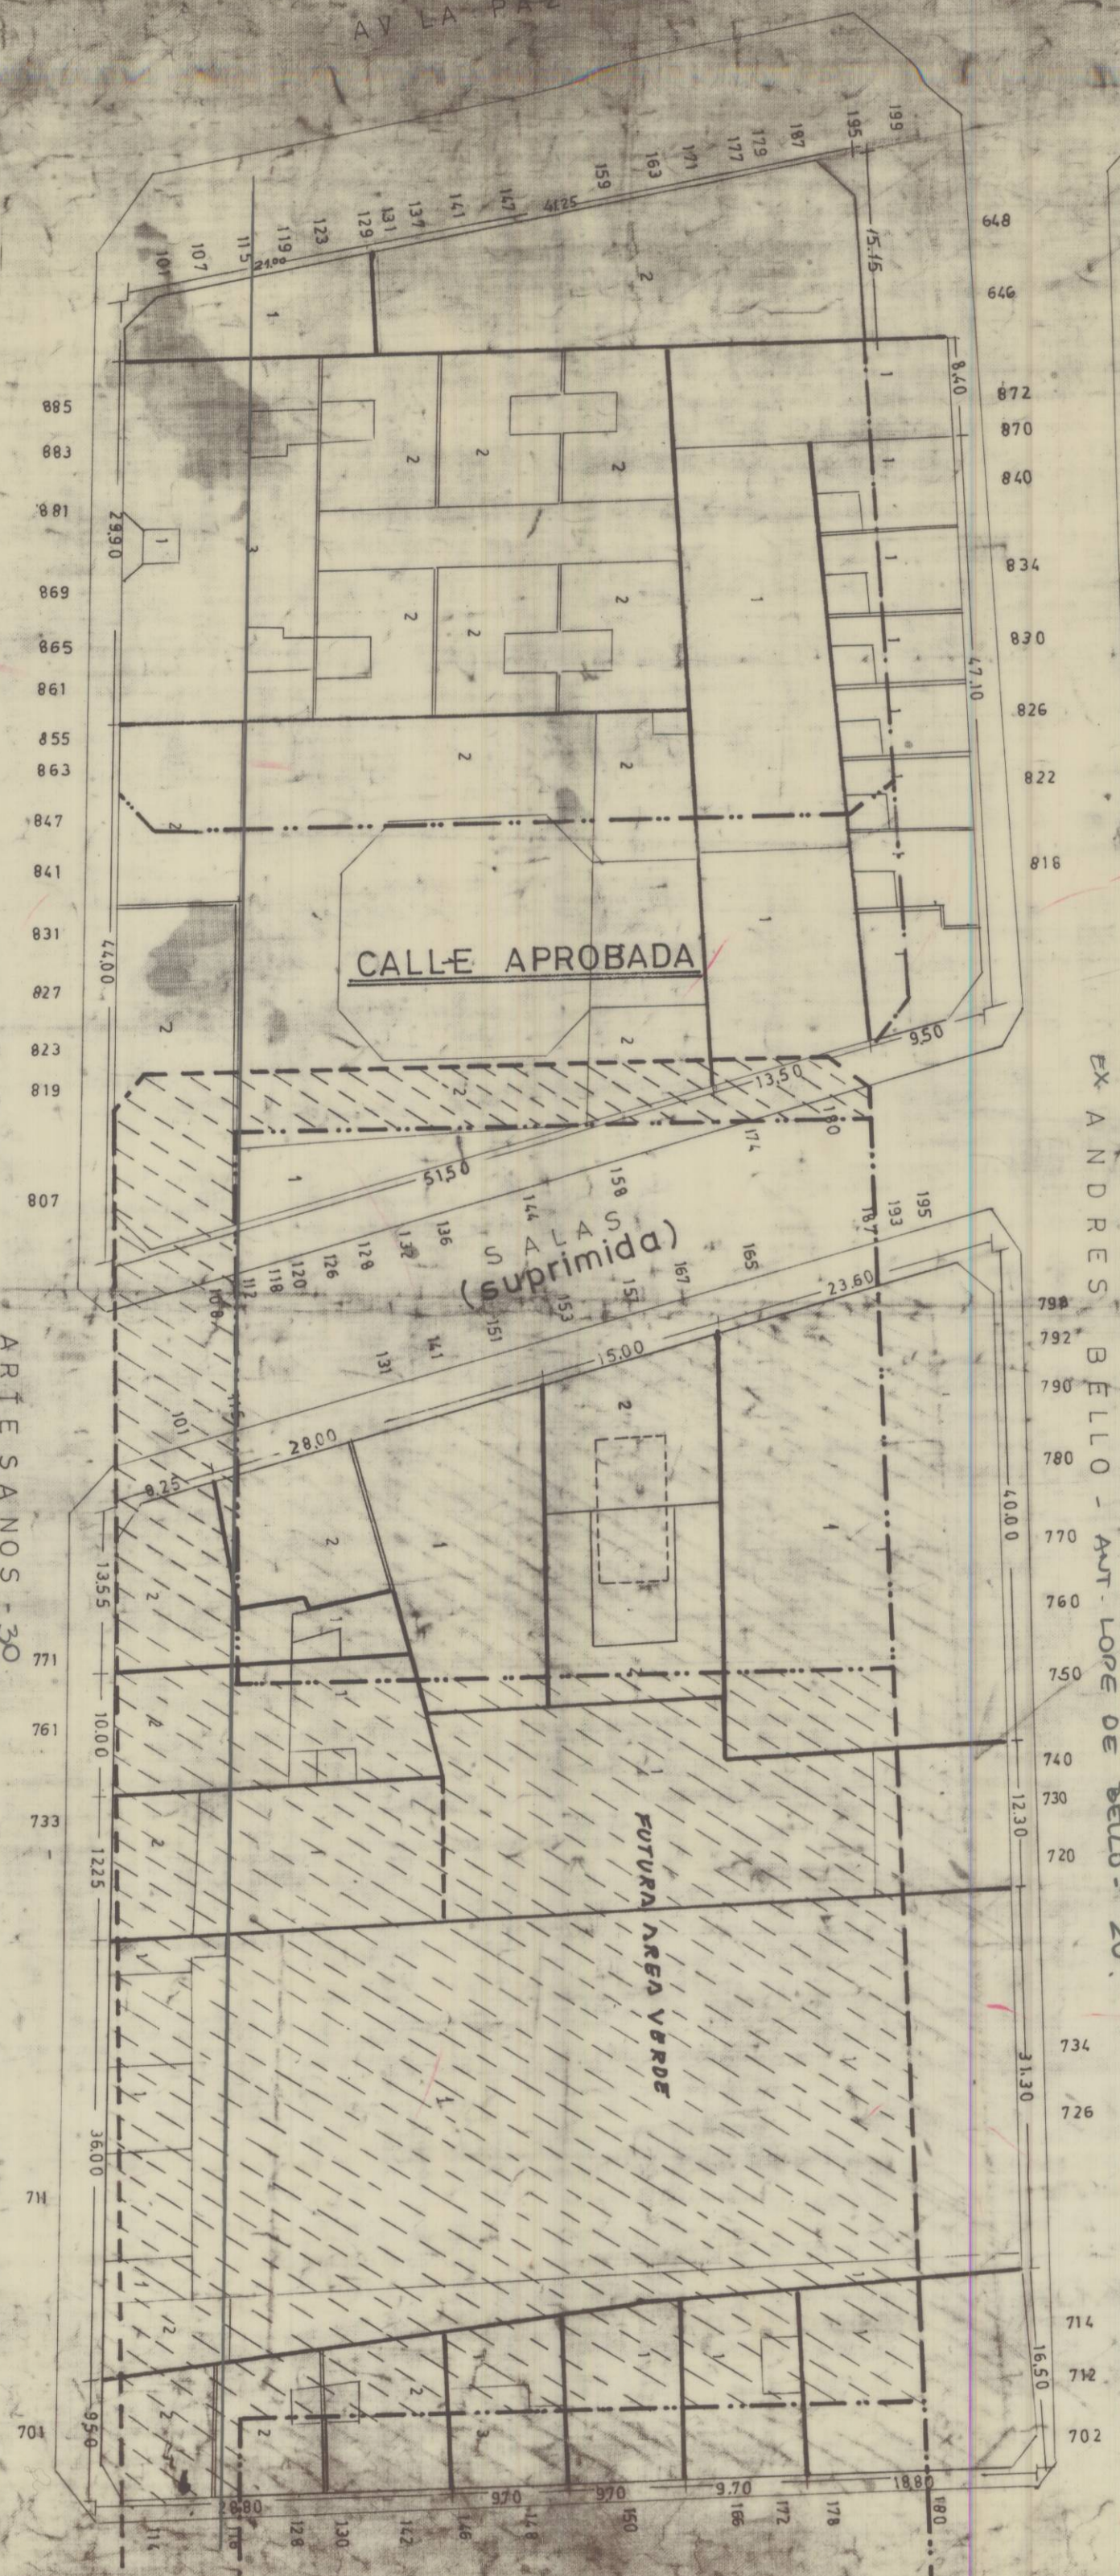

EX ANDRES BELLO - ANT. LOPE DE BELLO - 20.

ARTESANOS - 30

MI. 3^a D.S. 101 DEL 25-3-80
CALLE ANTIGUA BARRIO ARTESANOS

DDOVI

COPIA CATASTRAL DE LA MANZANA COMPRENDIDA ENTRE LAS CALLES ANDRES BELLO - AV LA PAZ - GAN DARILLAS - SALAS CON APLICACION DEL PLANORE. CUBADOR.

ESCALA 1:500

SECCION	CATASTRO	SECTOR	DEPTO DE PLANIFICACION
No 1908	PLAN	MZ 24 25	15 SUR
JEFE CATASTRO	JEFE PLANIFICACION	REVISOR REGULADOR	CUBADOR
STGO JULIO 1980	DIRECTOR		



15.5
24-25