

# DDOMI

PLANIFICACION Y ESTUDIO  
SECCION  
TASACIONES Y CATASTRO

PLANO  
No 4150  
5.15 S  
M. 26.26 A


DIBUJO  
JEFE ESCALA  
ENERO 1967

REV. la Onda

APL. P. REG  
JEFE PLAN  
DIRECTOR

MT. 3º D.S. No 1 A. 25-2-60  
CALLES ARTESANOS NUEVO ARTESANOS

CORRIJA CATASTRAL DE LA MANZANA COMPRENDIDA ENTRE LAS  
CALLES ANDRES BELLO (RECOLETA P.) GANDARILLAS  
ARTESANOS CON APLIC. DE PLANO REGULADOR.

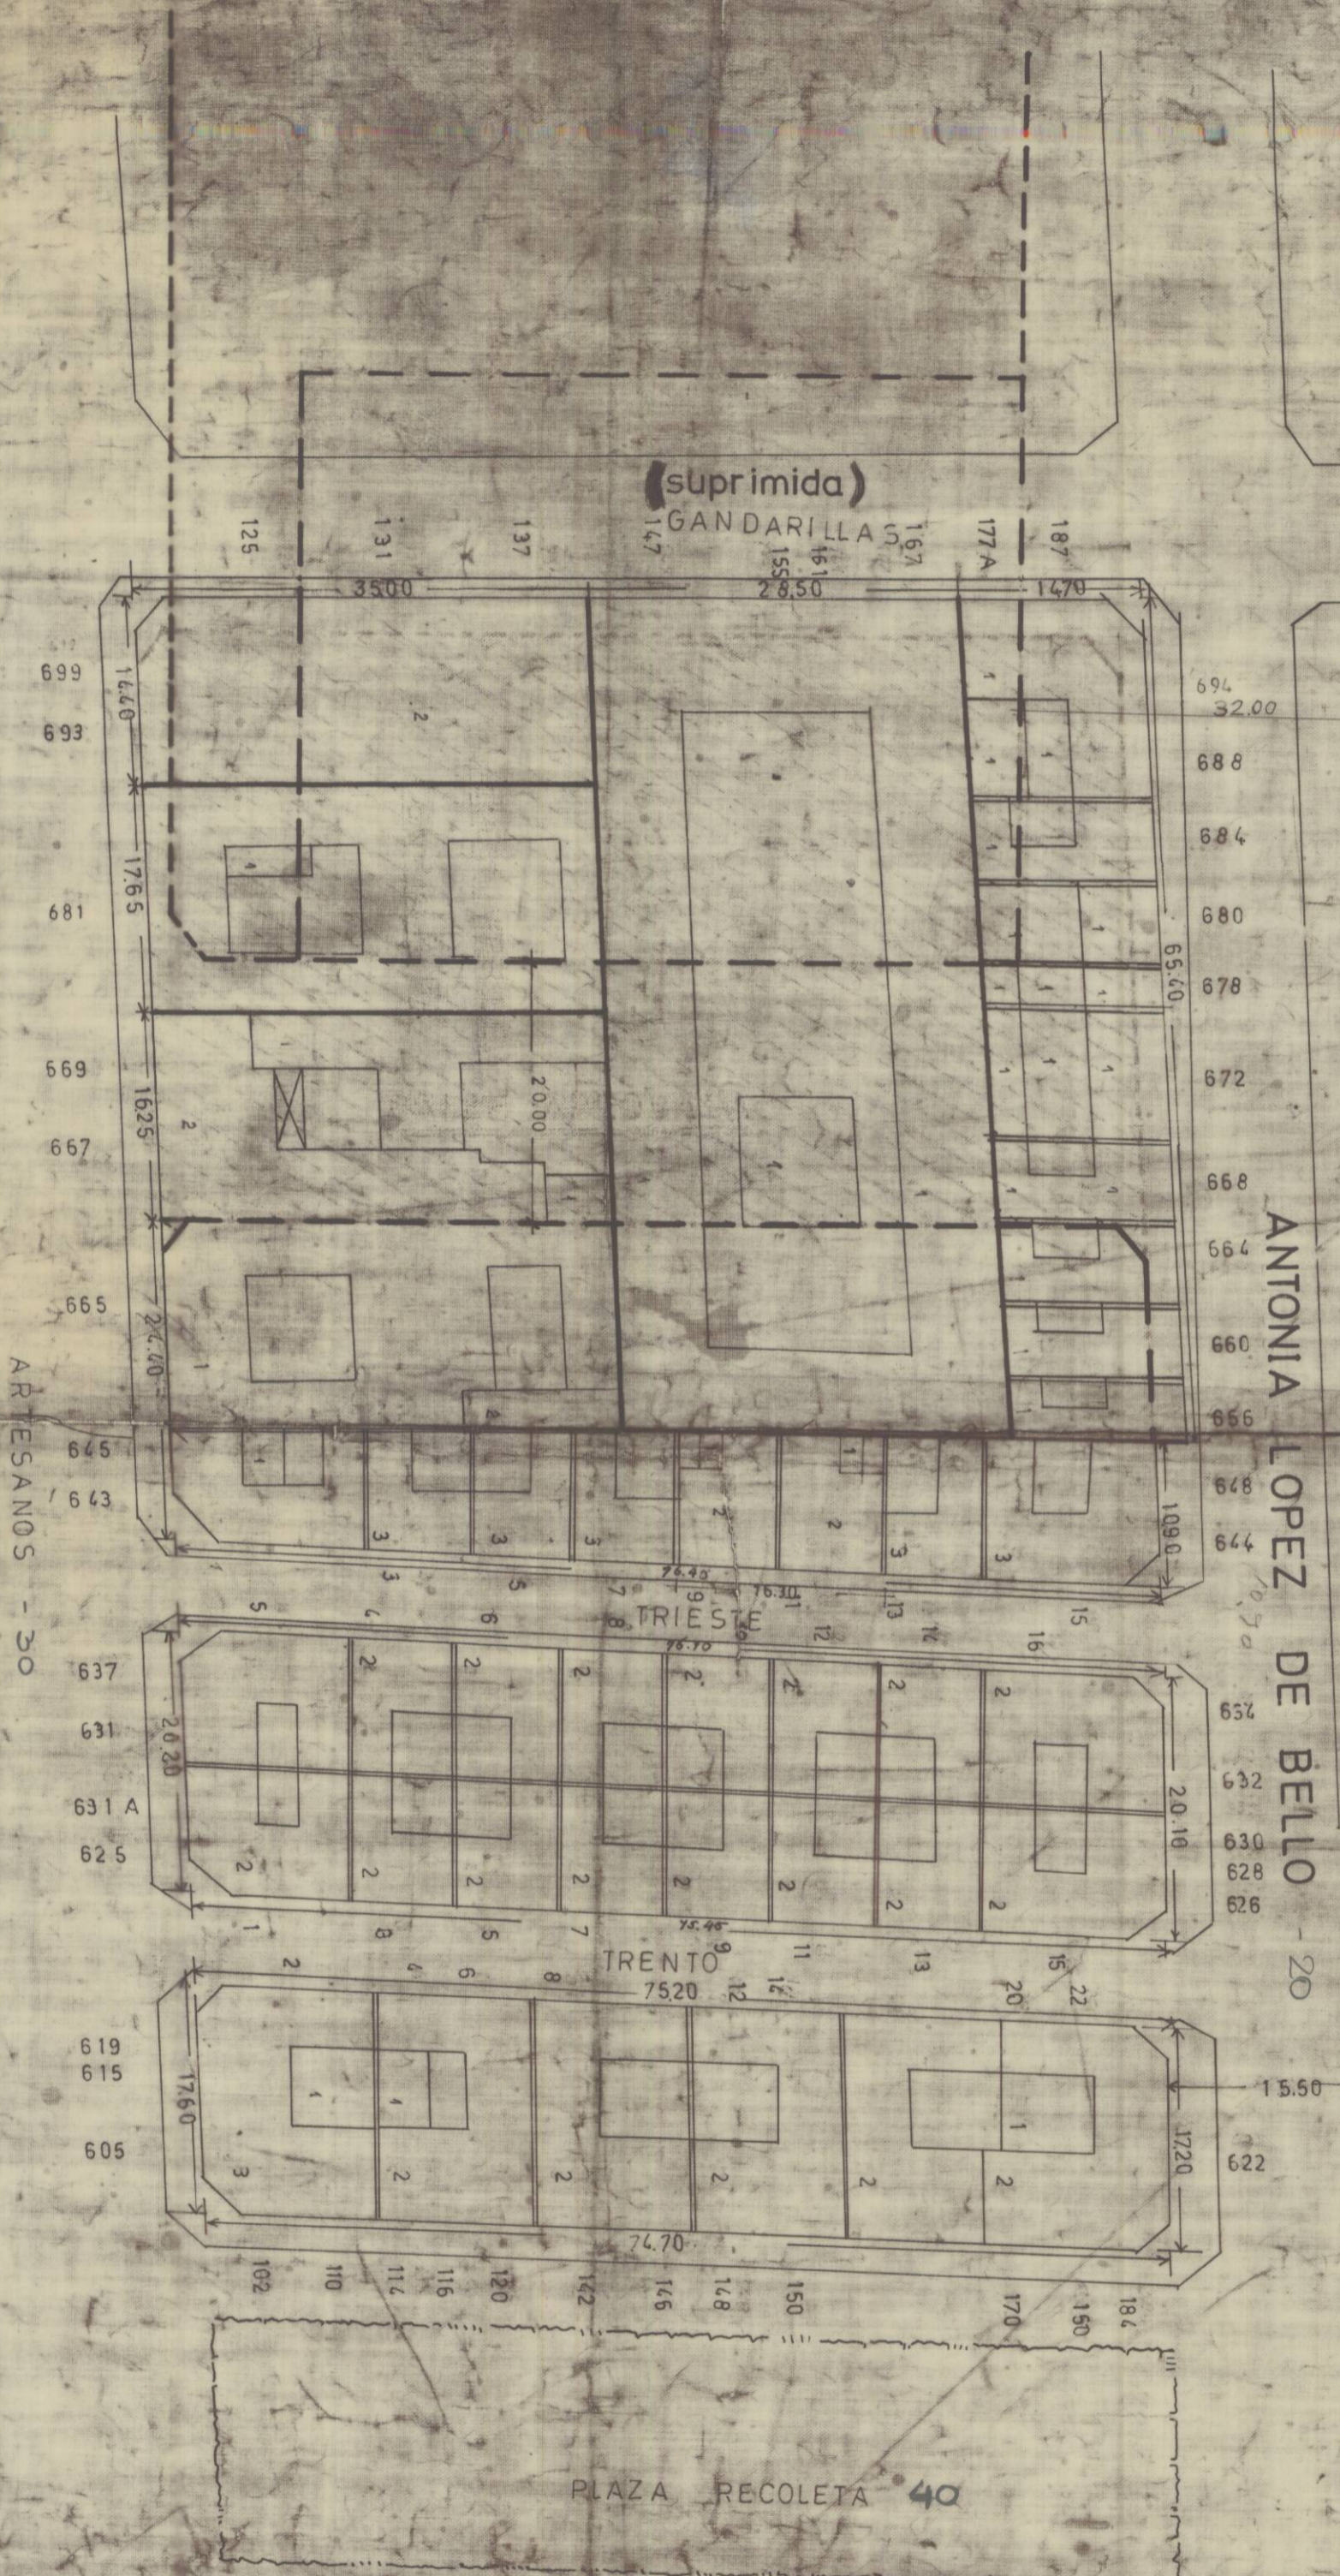

(suprimida)  
GANDARILLA  
147

ANTONIA LOPEZ DE BELLO - 20

PLAZA RECOLETA 40

26-26A

15.S

N

A-B