



EX-ZENTENO) CAMPINO

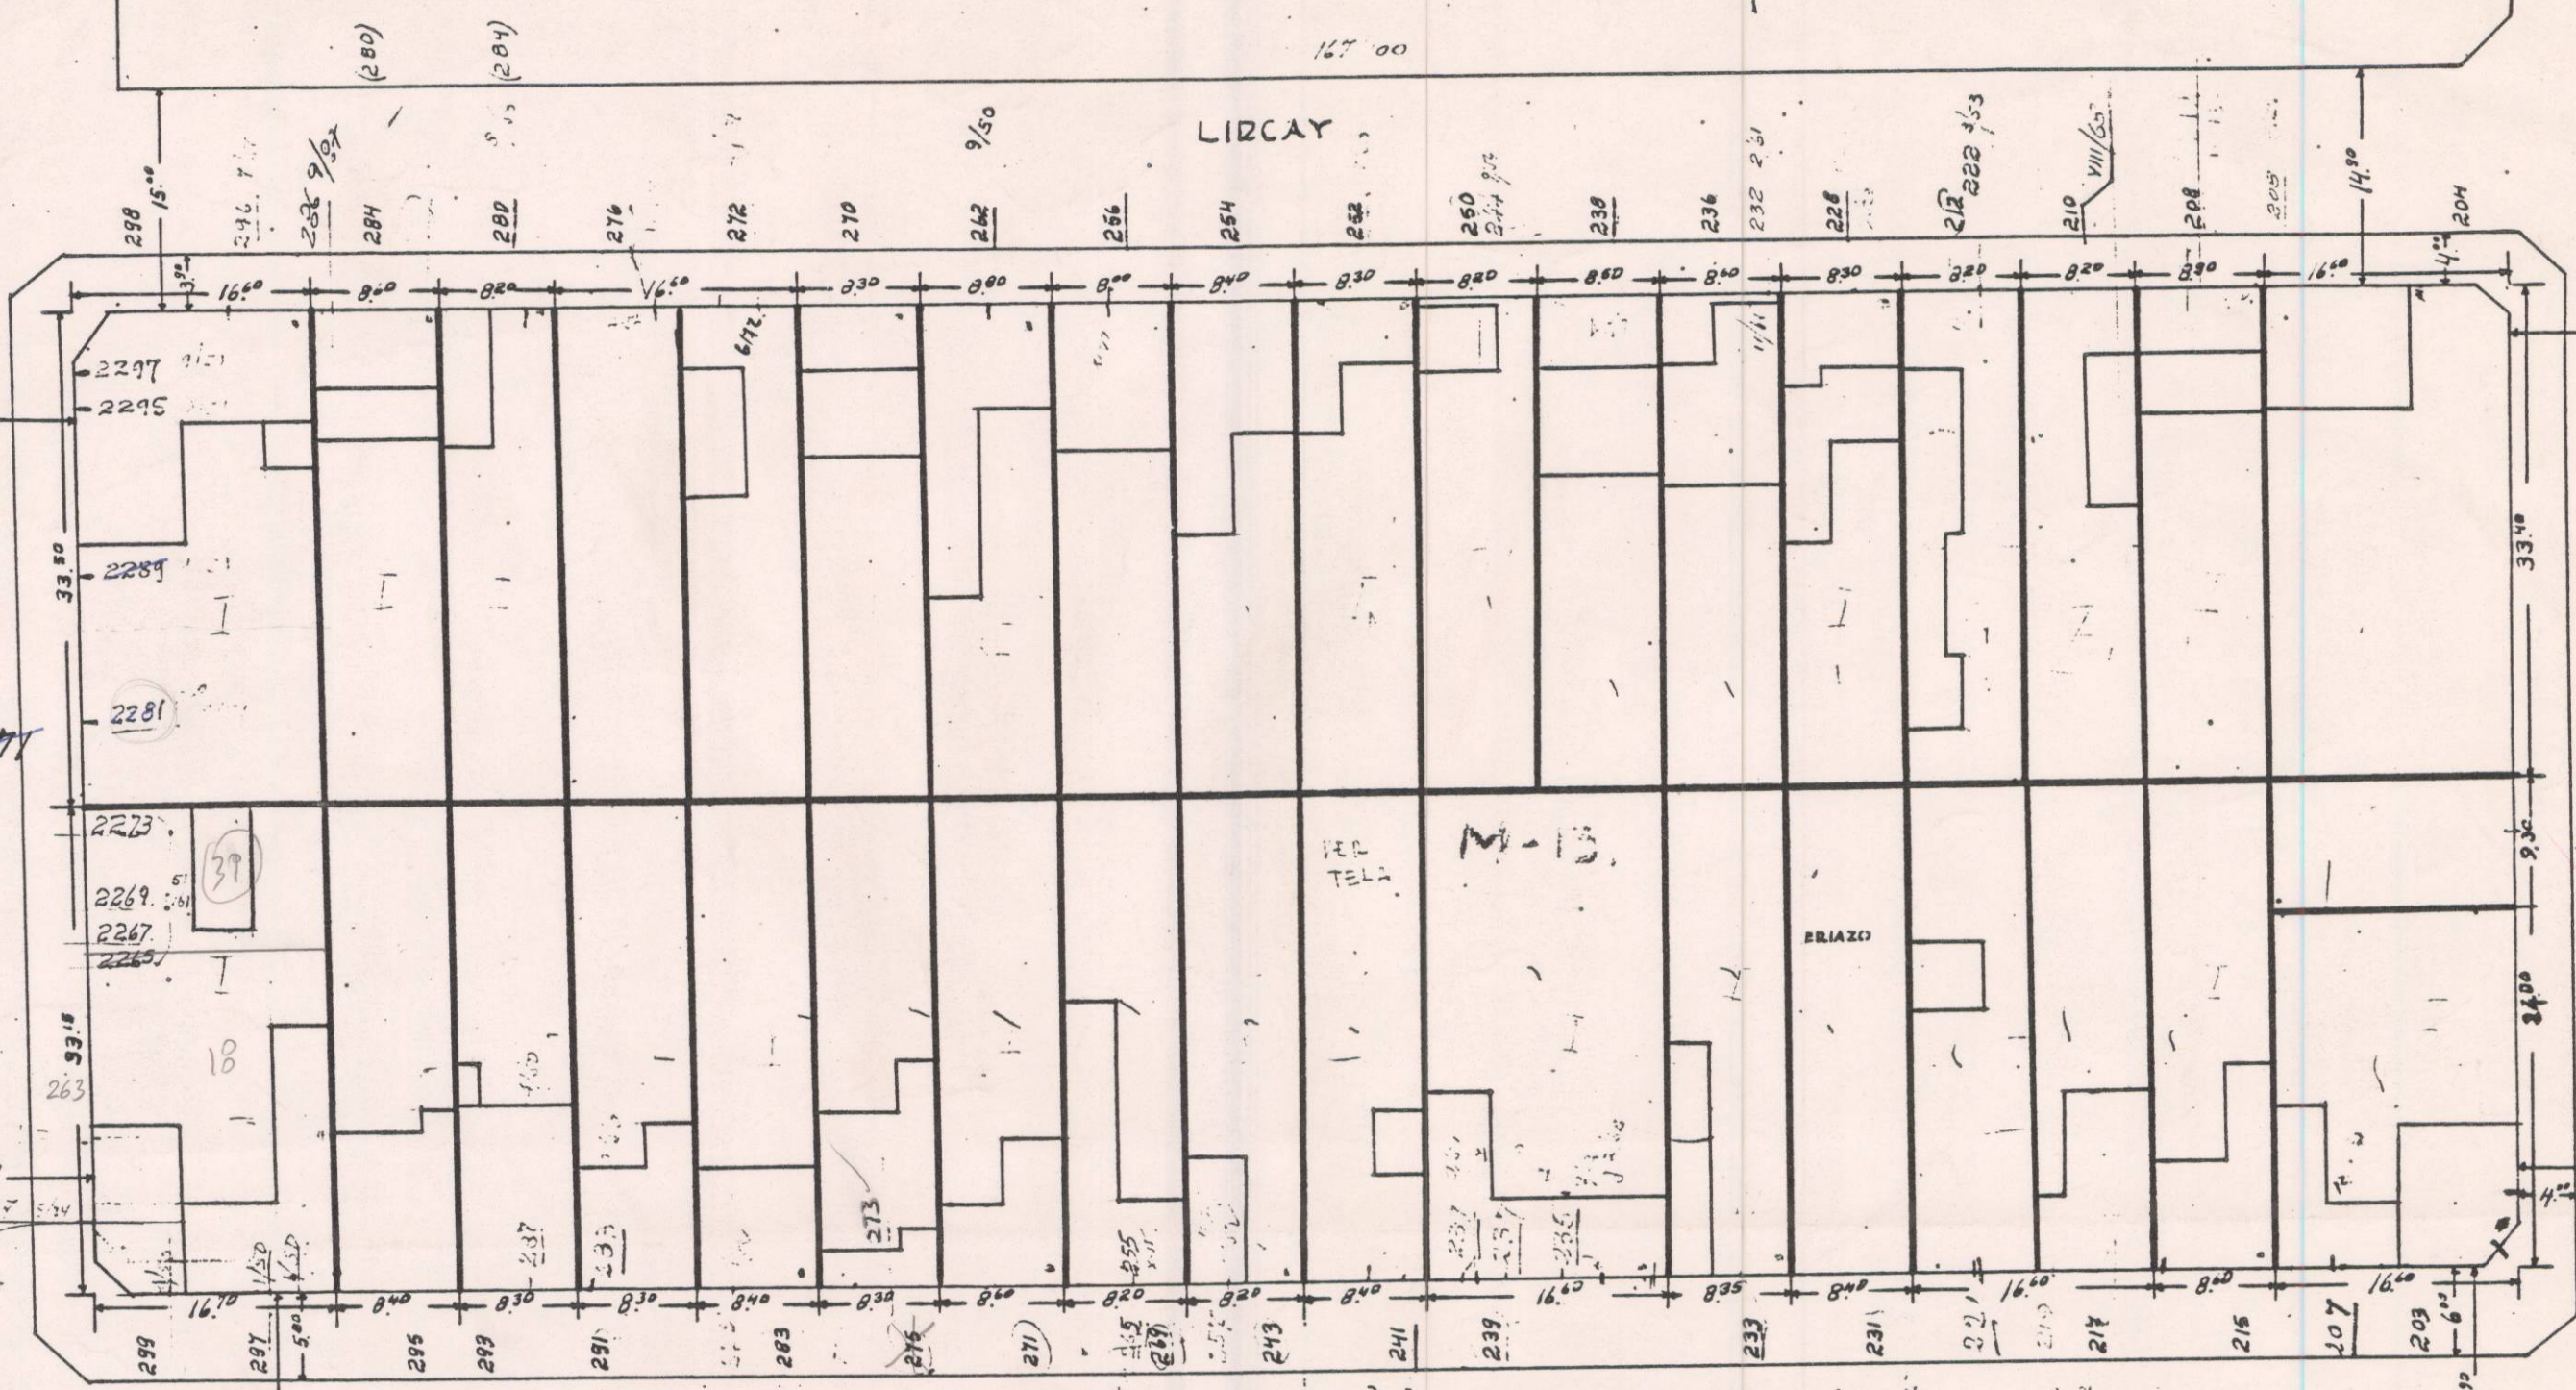

(EX-CENTENARIO) EINSTEIN

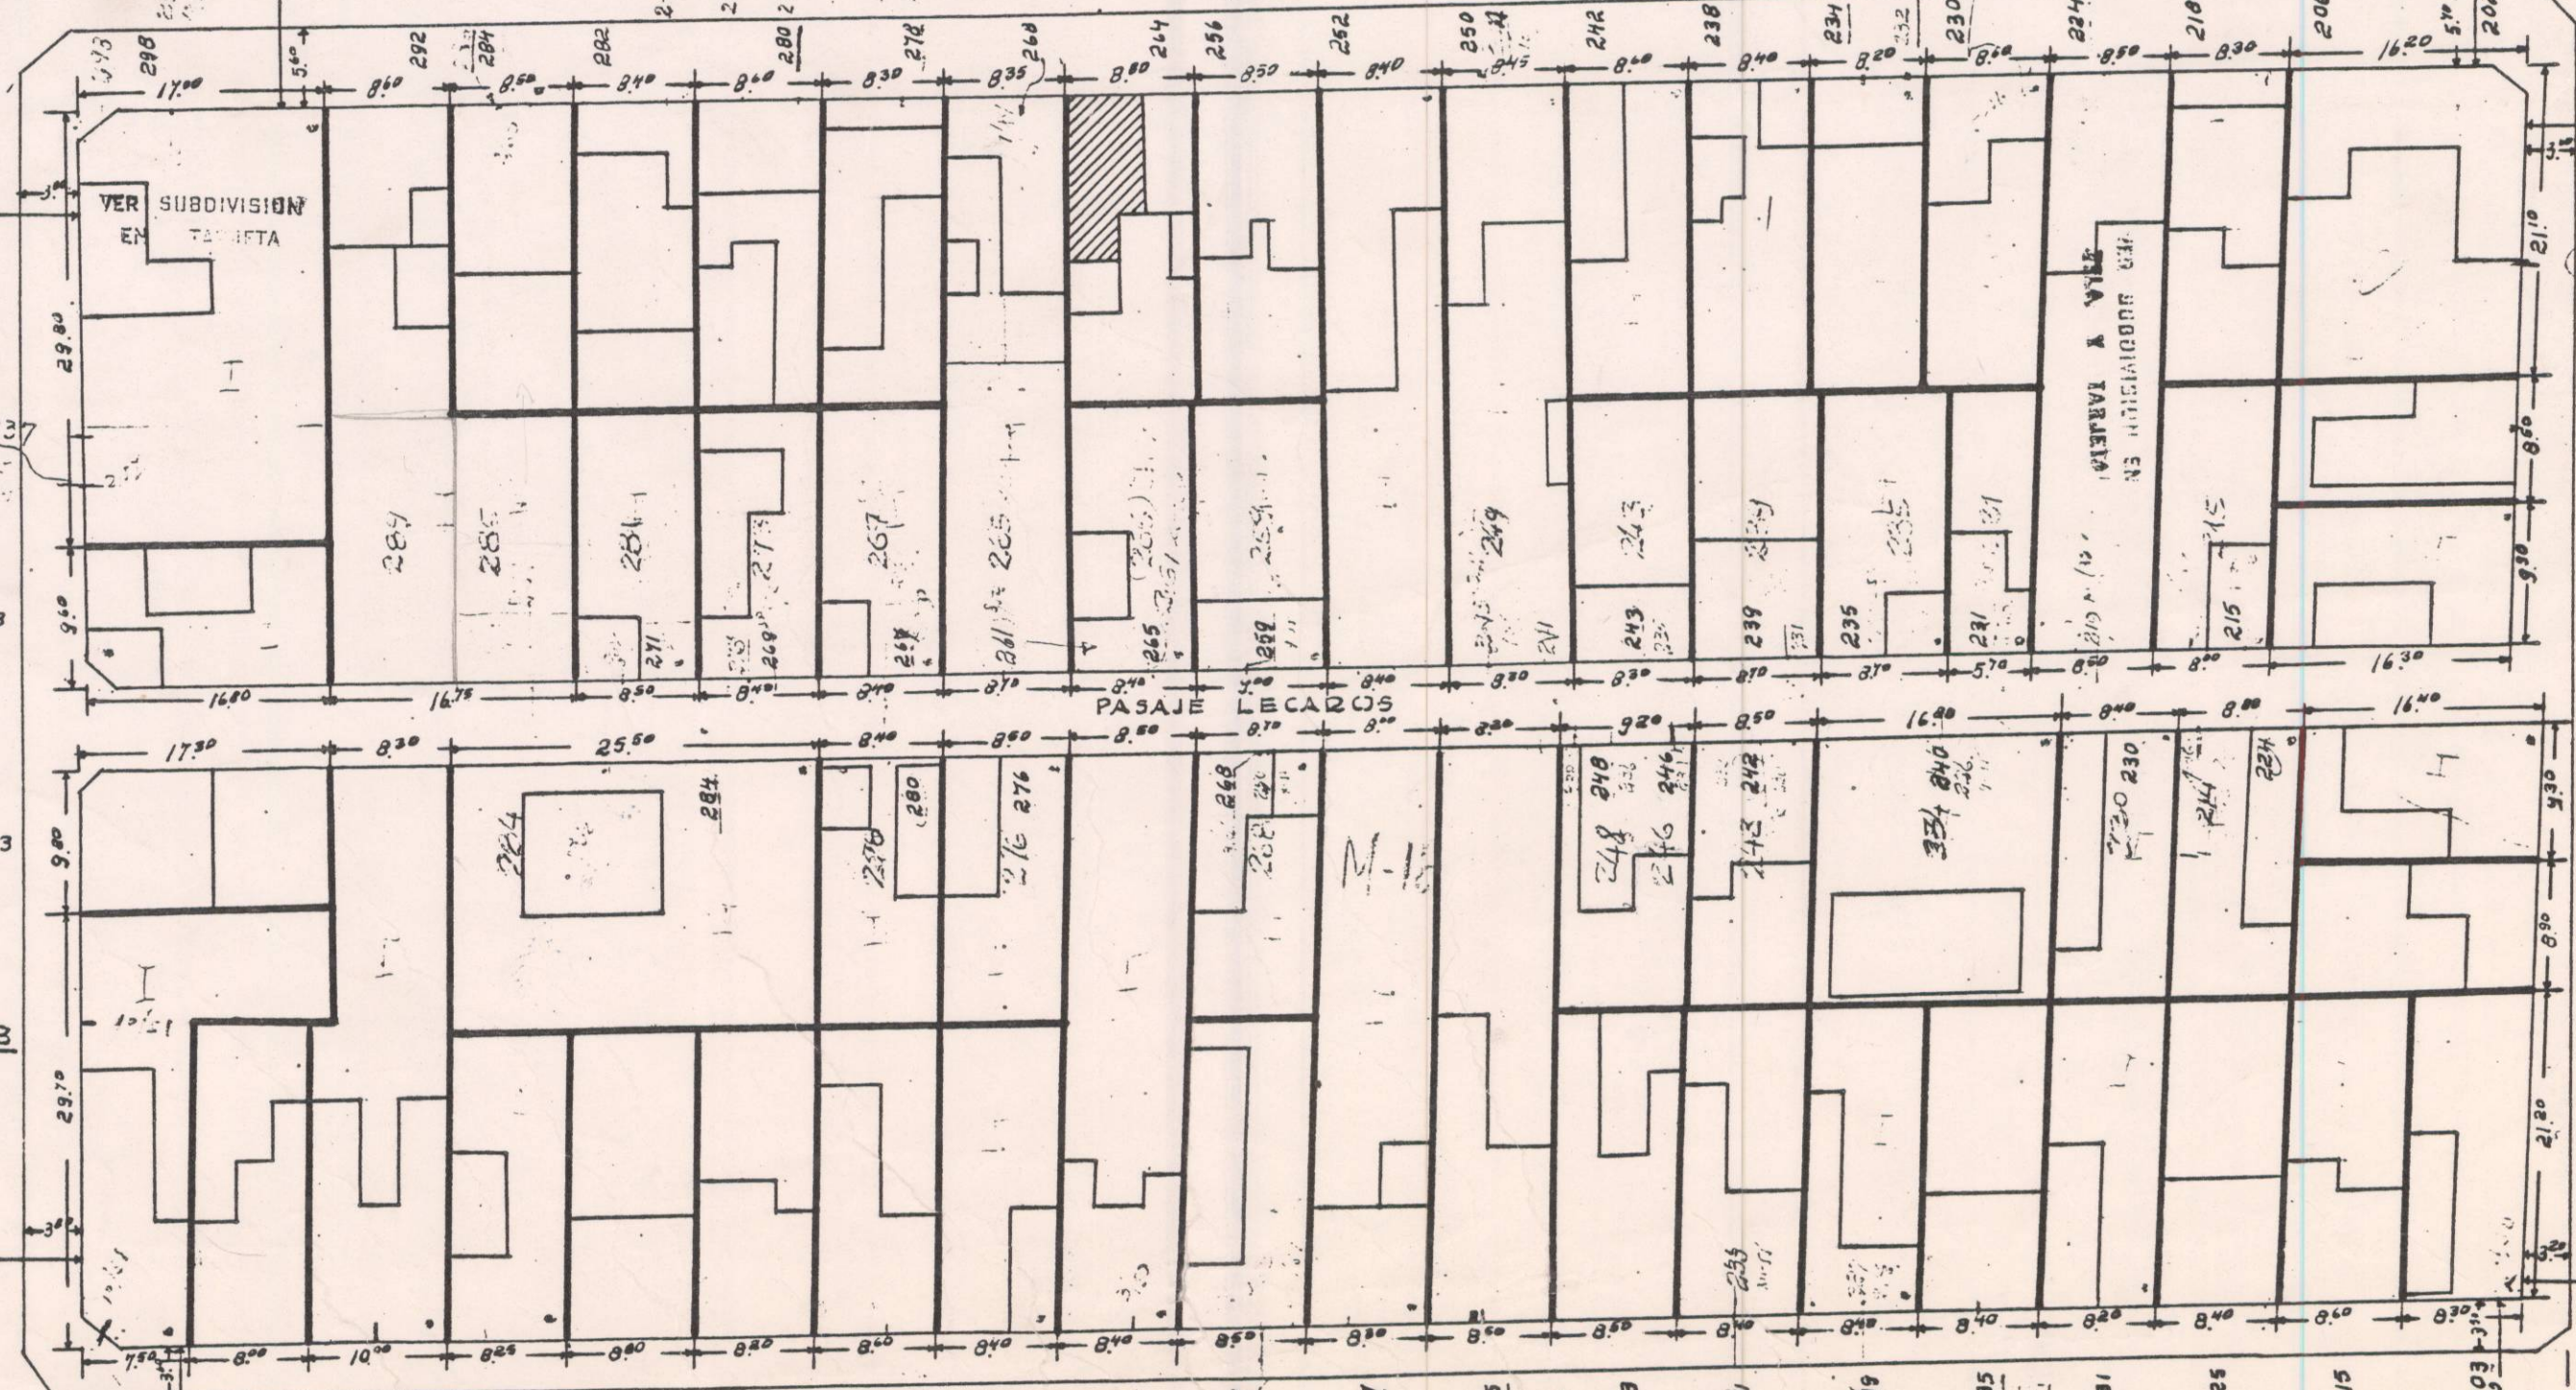

EX-MAIPO



AURELIO DIAZ MEZA  
EX-J.M. CABRERA

SECTOR 16 N MANZANAS 13-18

ESCALA: 1:500

M-13 SUPERFICIE	11.130.-	M <sup>2</sup>
M-18	6.590.-	"
M-18A	6.620.-	"

*Salvador*  
 MENCIONADO EN EL PLAN EJECUTIVO N.  
 N.º 10000 DE REGISTRO  
 año 1940  
 OFICINA DE REGISTRO