
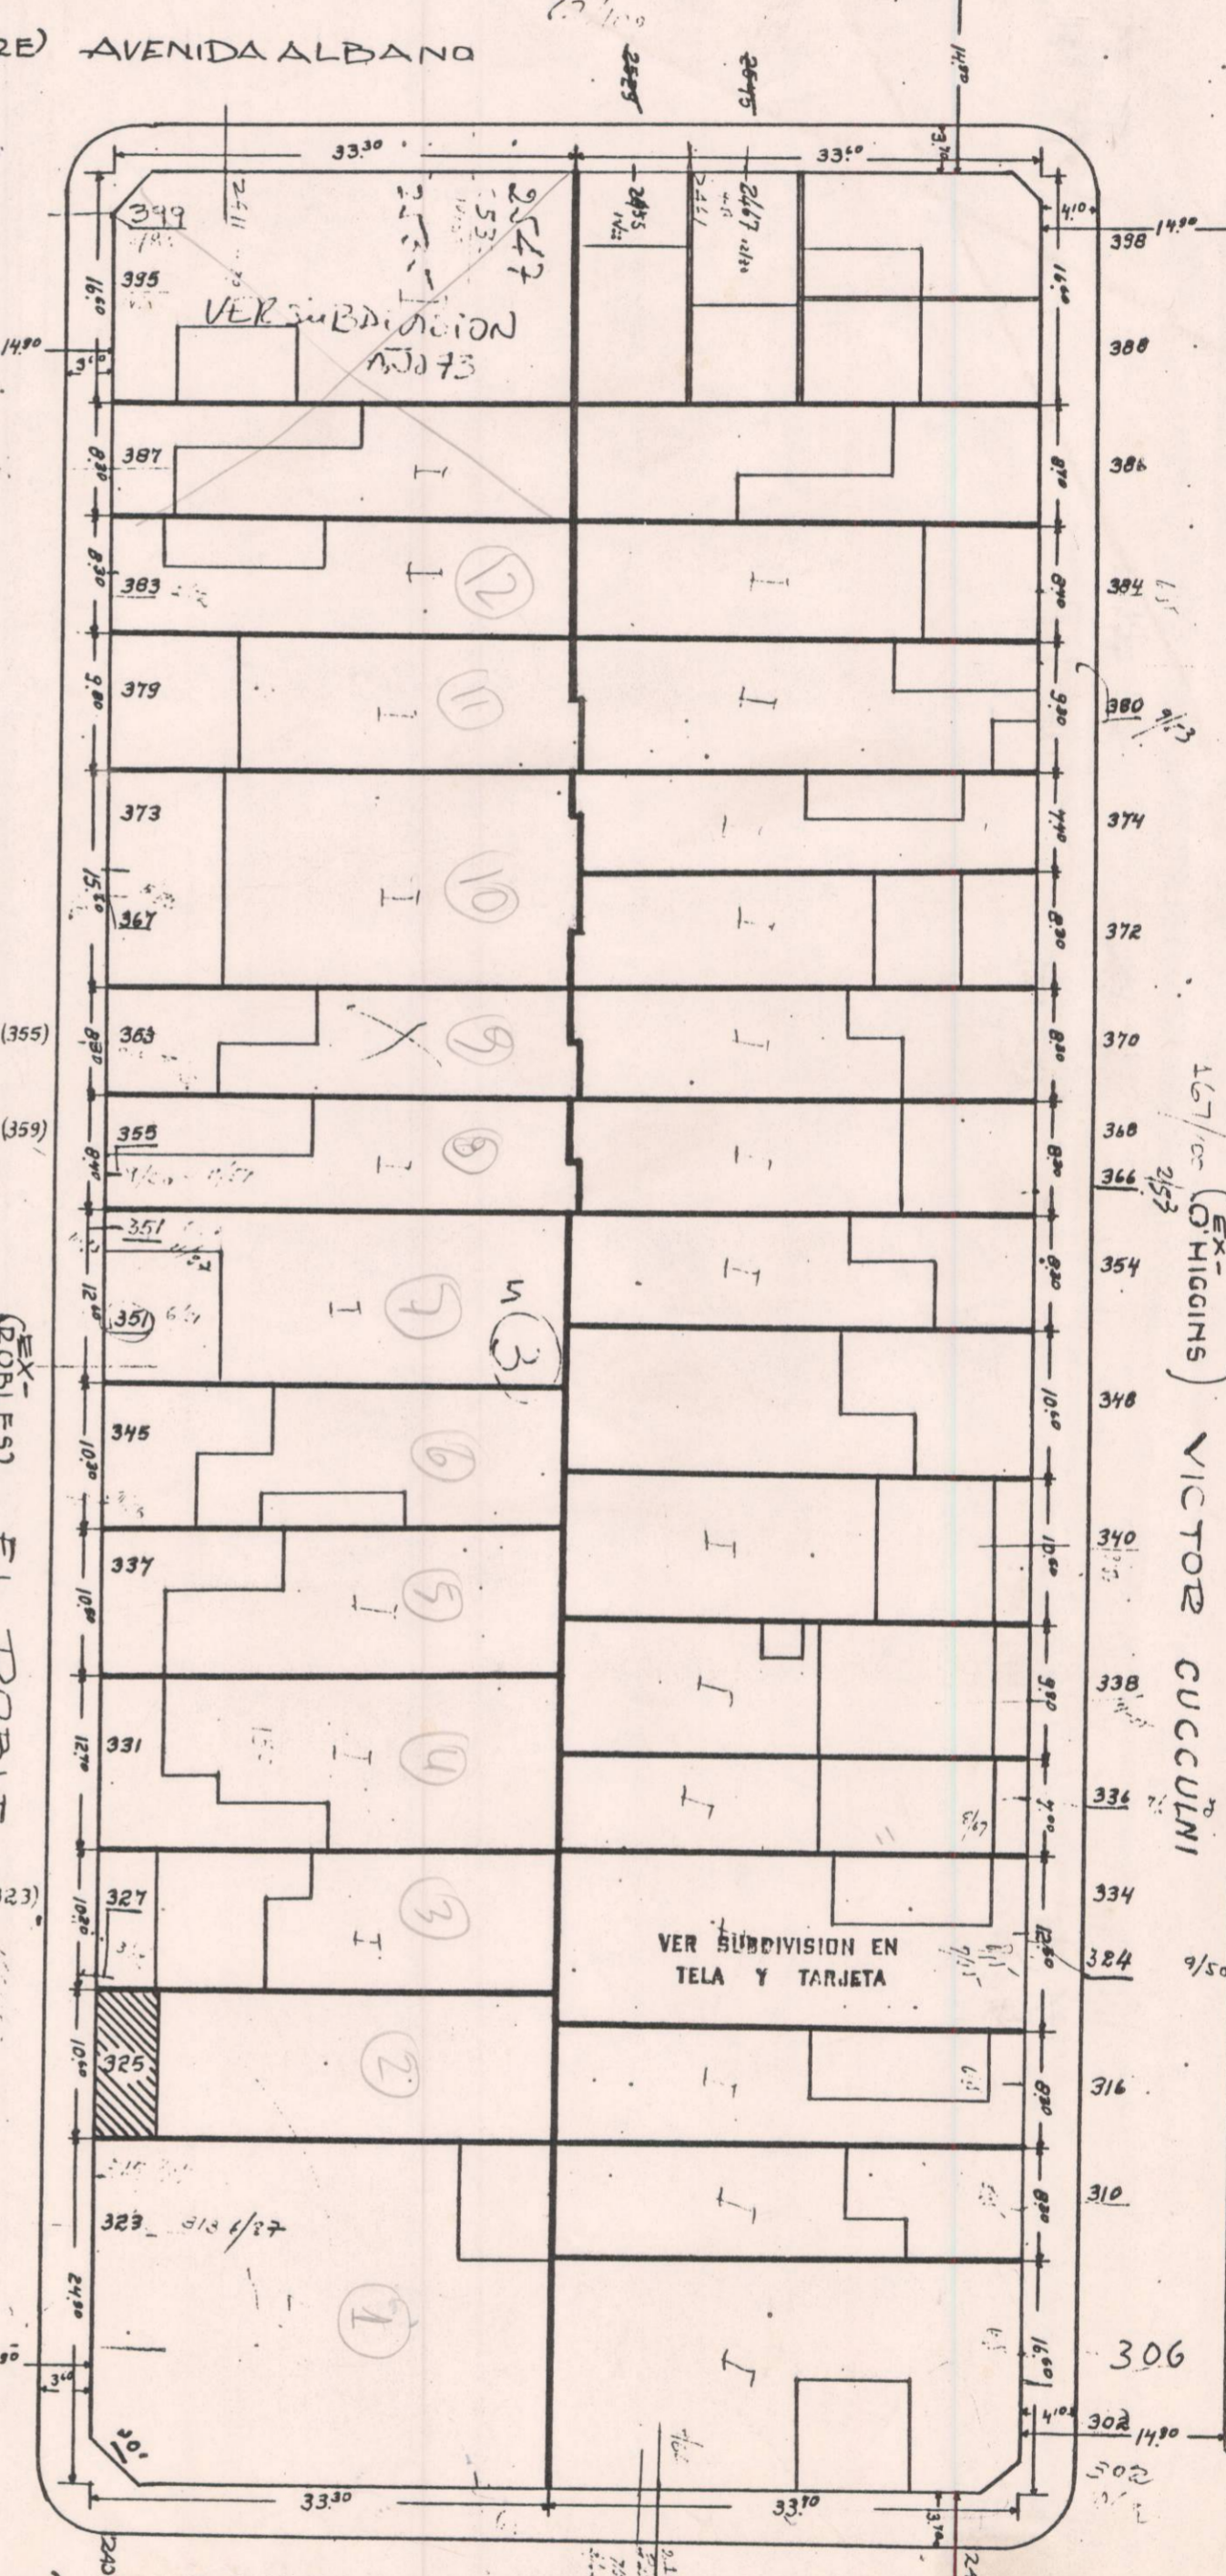


Alvarado  
 Registrador  
 Ministerio de Sanidad y Asistencia Social  
 Vº Bº de Registro  
 No. 50 de 1940  
 de 1940

SECTOR 16 A MANZANAS 3-4  
 SUPERFICIE 14.140 m²  
 ESCALA: 1:500  
 11.050 m²  
 LIBCAT 117.000

No. 50 de 1940  
 de 1940

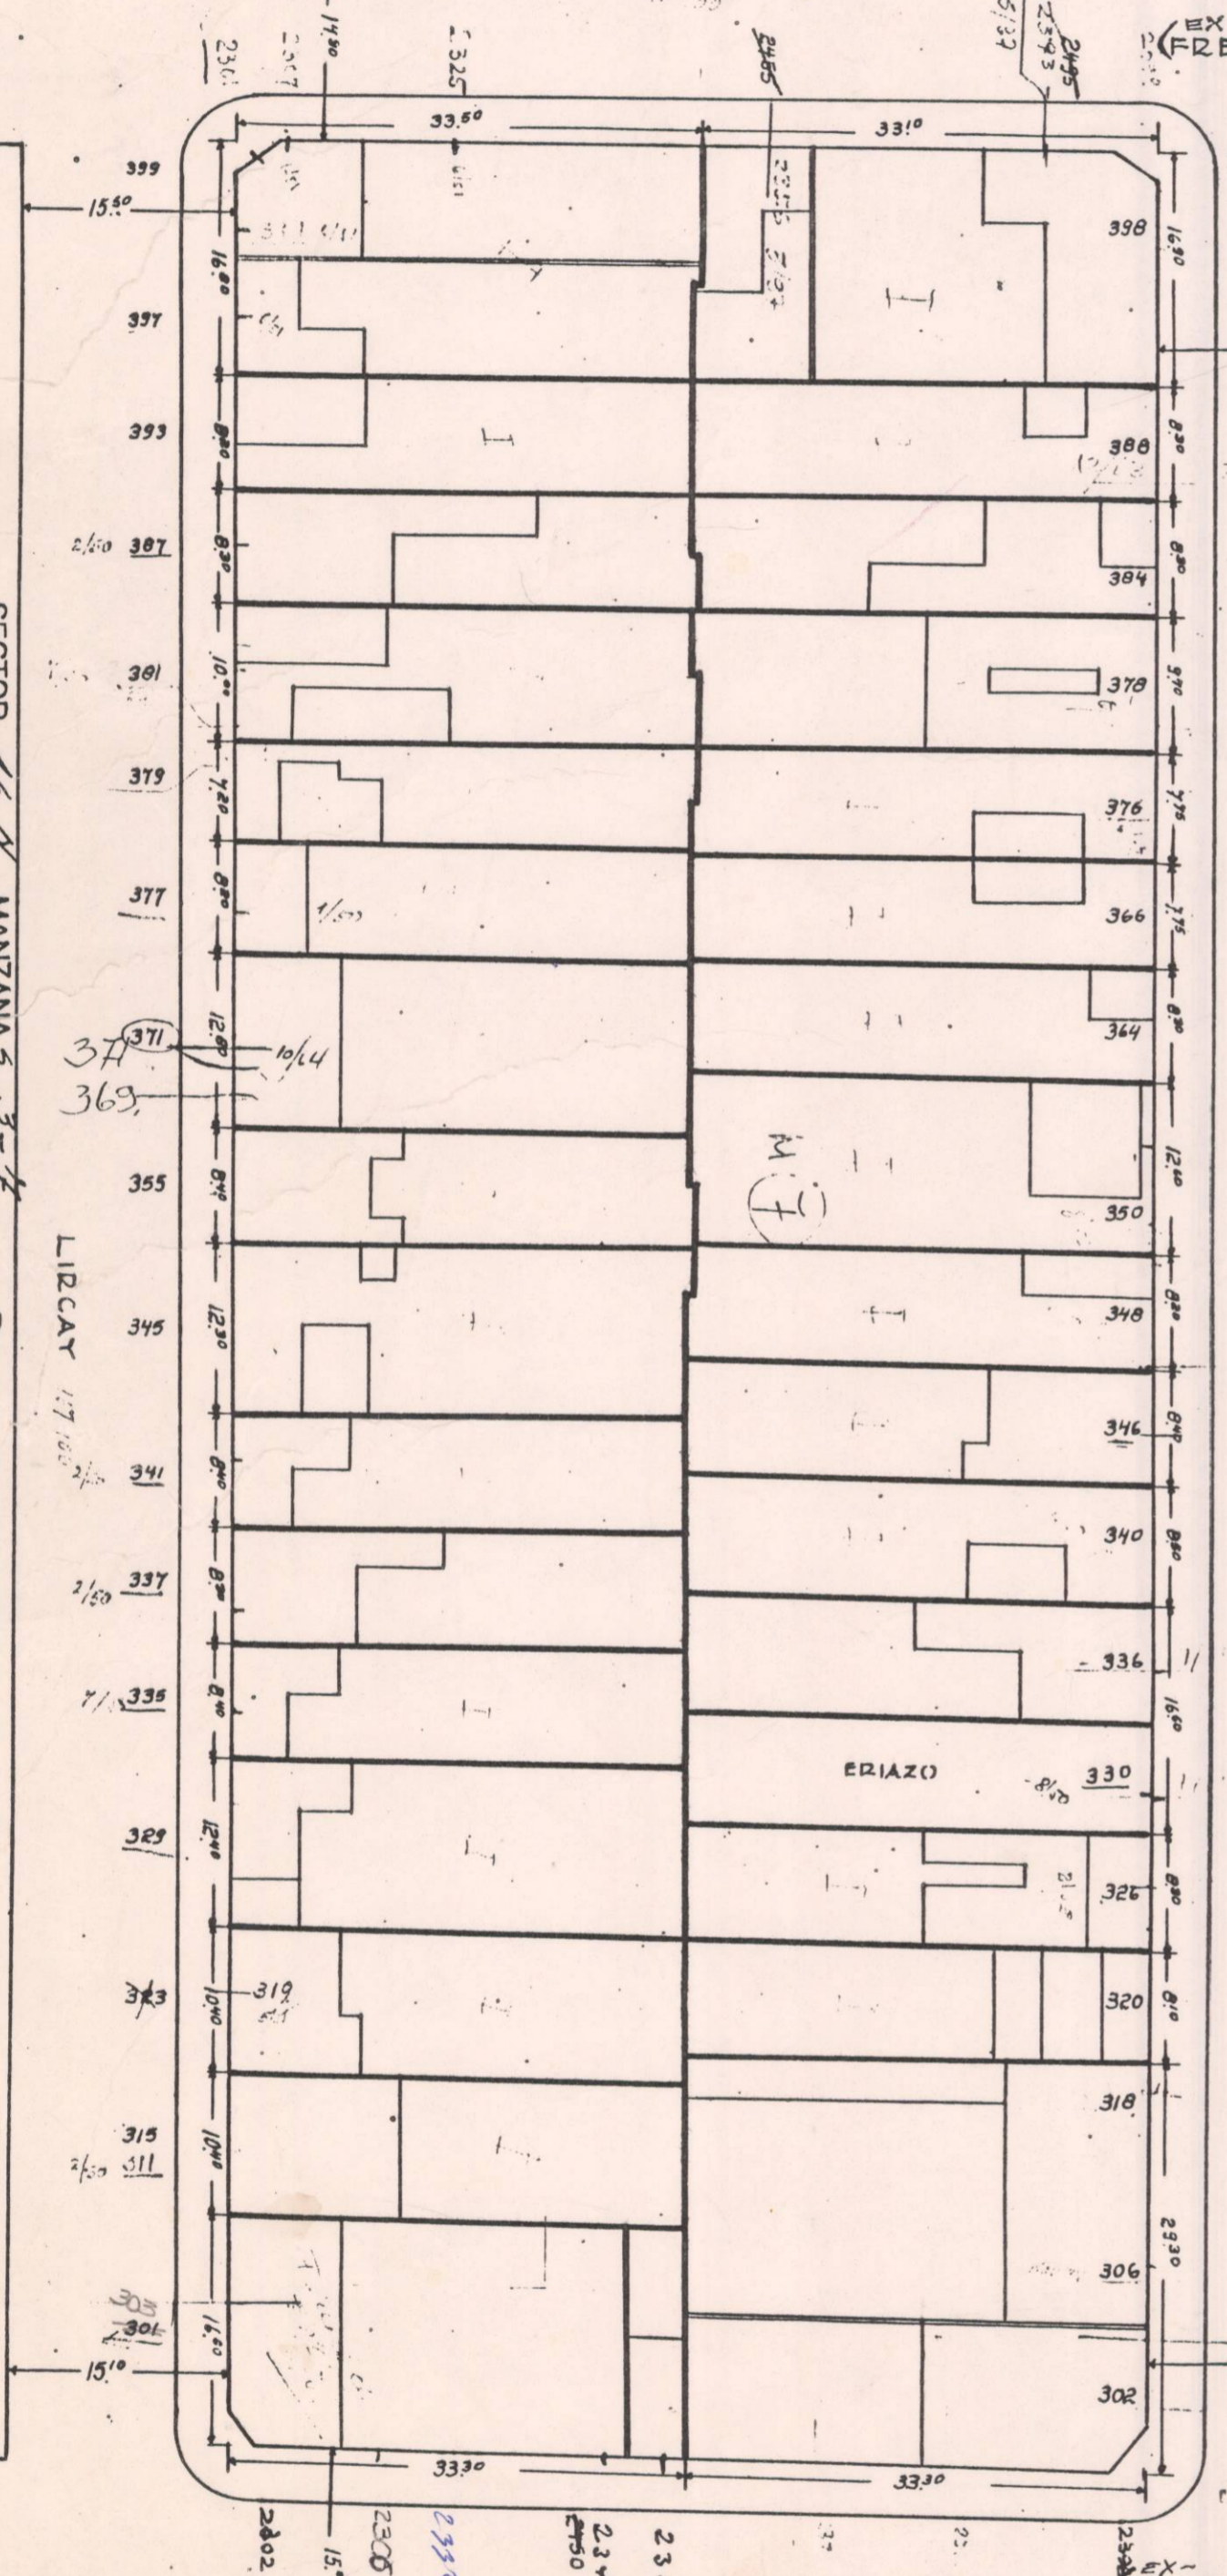

2300  
 2300  
 2300  
 2300

2400  
 2400