

DOM

COPIA CATASTRAL DE LA MANZANA COMPRENDIDA ENTRE
 LAS CALLES: URRUTIA — DIAZ RAMOS RECOLETA —
 SAN CRISTOBAL — CON APLIC DE PLANO REGULADOR

PLANIFICACION Y ESTUDIO
 SECCION
 TASACIONES Y CATASTRO


PLANO
 No 4127
 S. 16 N.
 M. 50

DIBUJO *[Signature]* REV *[Signature]*
 JEFE
 ESCALA 1:500
 OCTUBRE /66

APL. PLANO REGUL. *[Signature]*
 JEFE PLAN *[Signature]*
 DIRECTOR *[Signature]*

ART. 3º D.S. 101 DEL 25-3-80
 M. RECOLETA

MODIFICACION APROBADA POR D.S.
 Nº 593 del 14-11-74. CAEPETA Nº 236

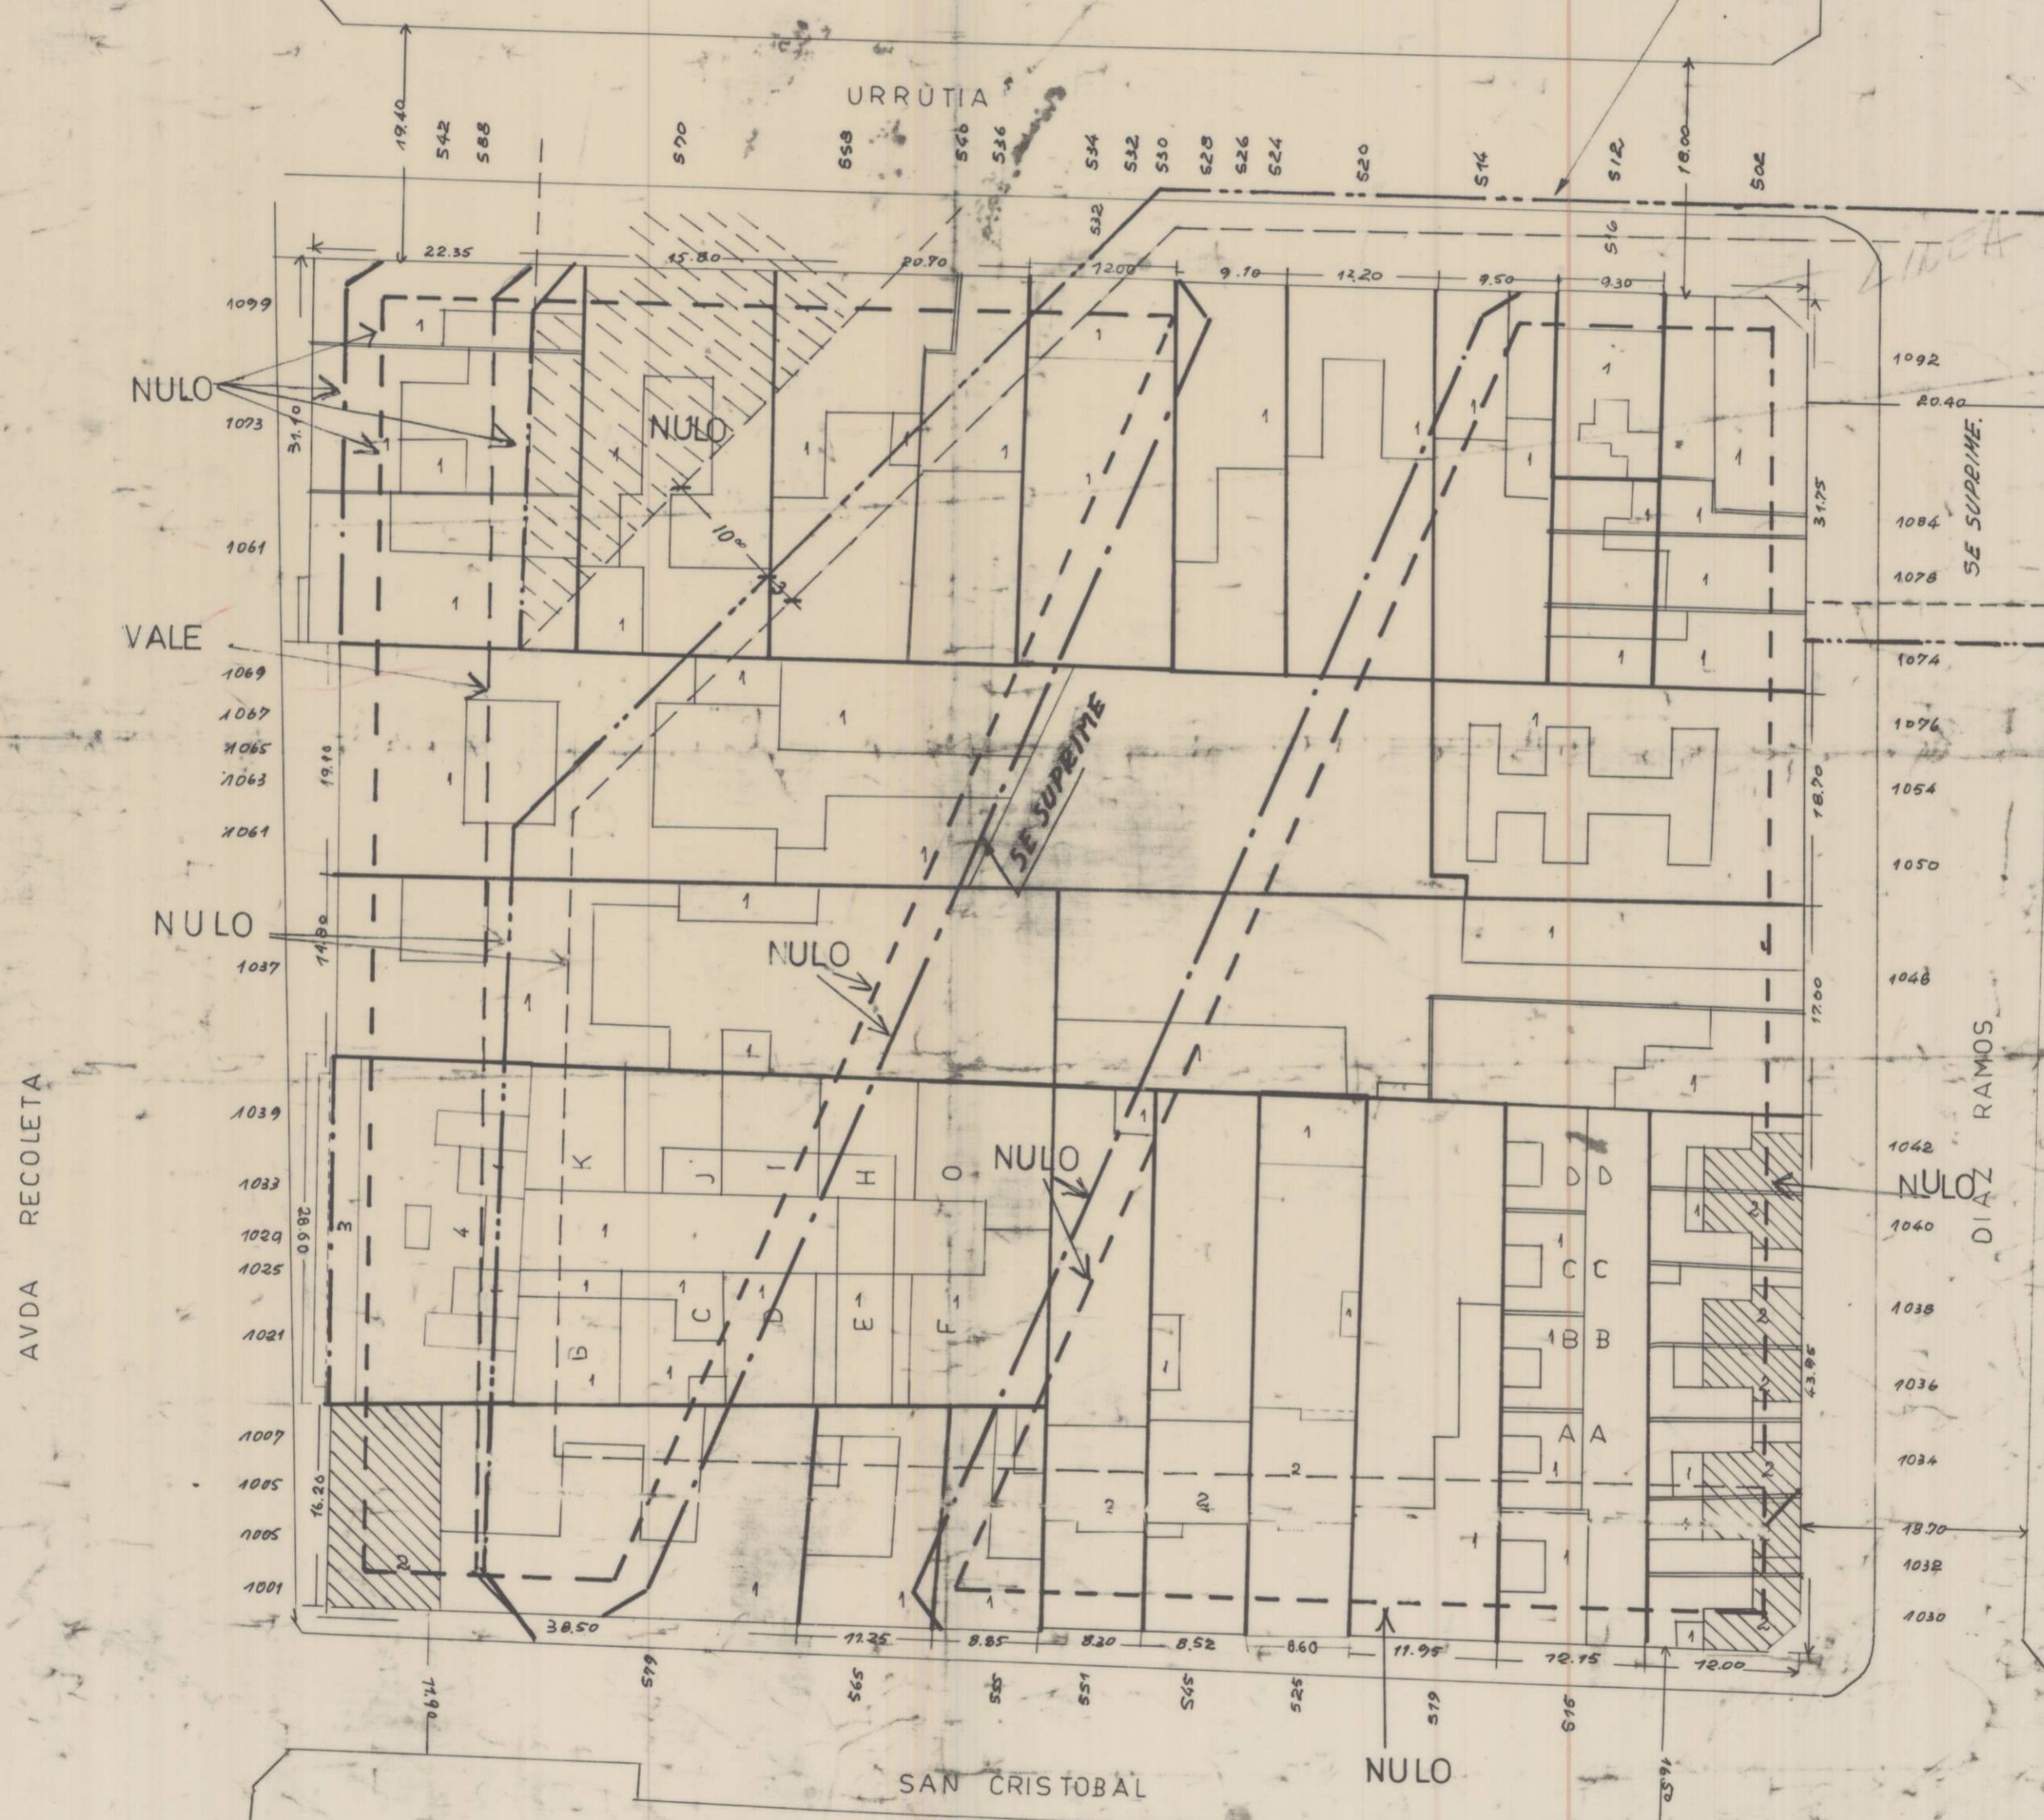

N
16 N
50