

DOM

COPIA CATASTRAL DE LA MANZANA COMPRENDIDA ENTRE LAS CALLES: SAN CRISTOBAL, MANZANO, MONTEVIDEO, SAN 105 DUMONT CON APL. DE PLANO REGULADOR VIGENTE.

PLANIFICACION Y ESTUDIO
SECCION
TASACIONES Y CATASTRO


PLANO
No 4193
S: 16. N.
M: 53.56.

DIBUJO *J. R. R.* REV. *M. A. C.*
JEFE *Mariav. Rojas M.*
ESCALA 1:500
MAYO 1967

APL. PL. REG. *H.M.R.*
JEFE PLAN
DIRECTOR *Alfredo Johanson V.*

ART. 3º DEC. S. 101 DEL 25-3-80
CRUCE SAN 105 DUMONT.

SAN CRISTOBAL

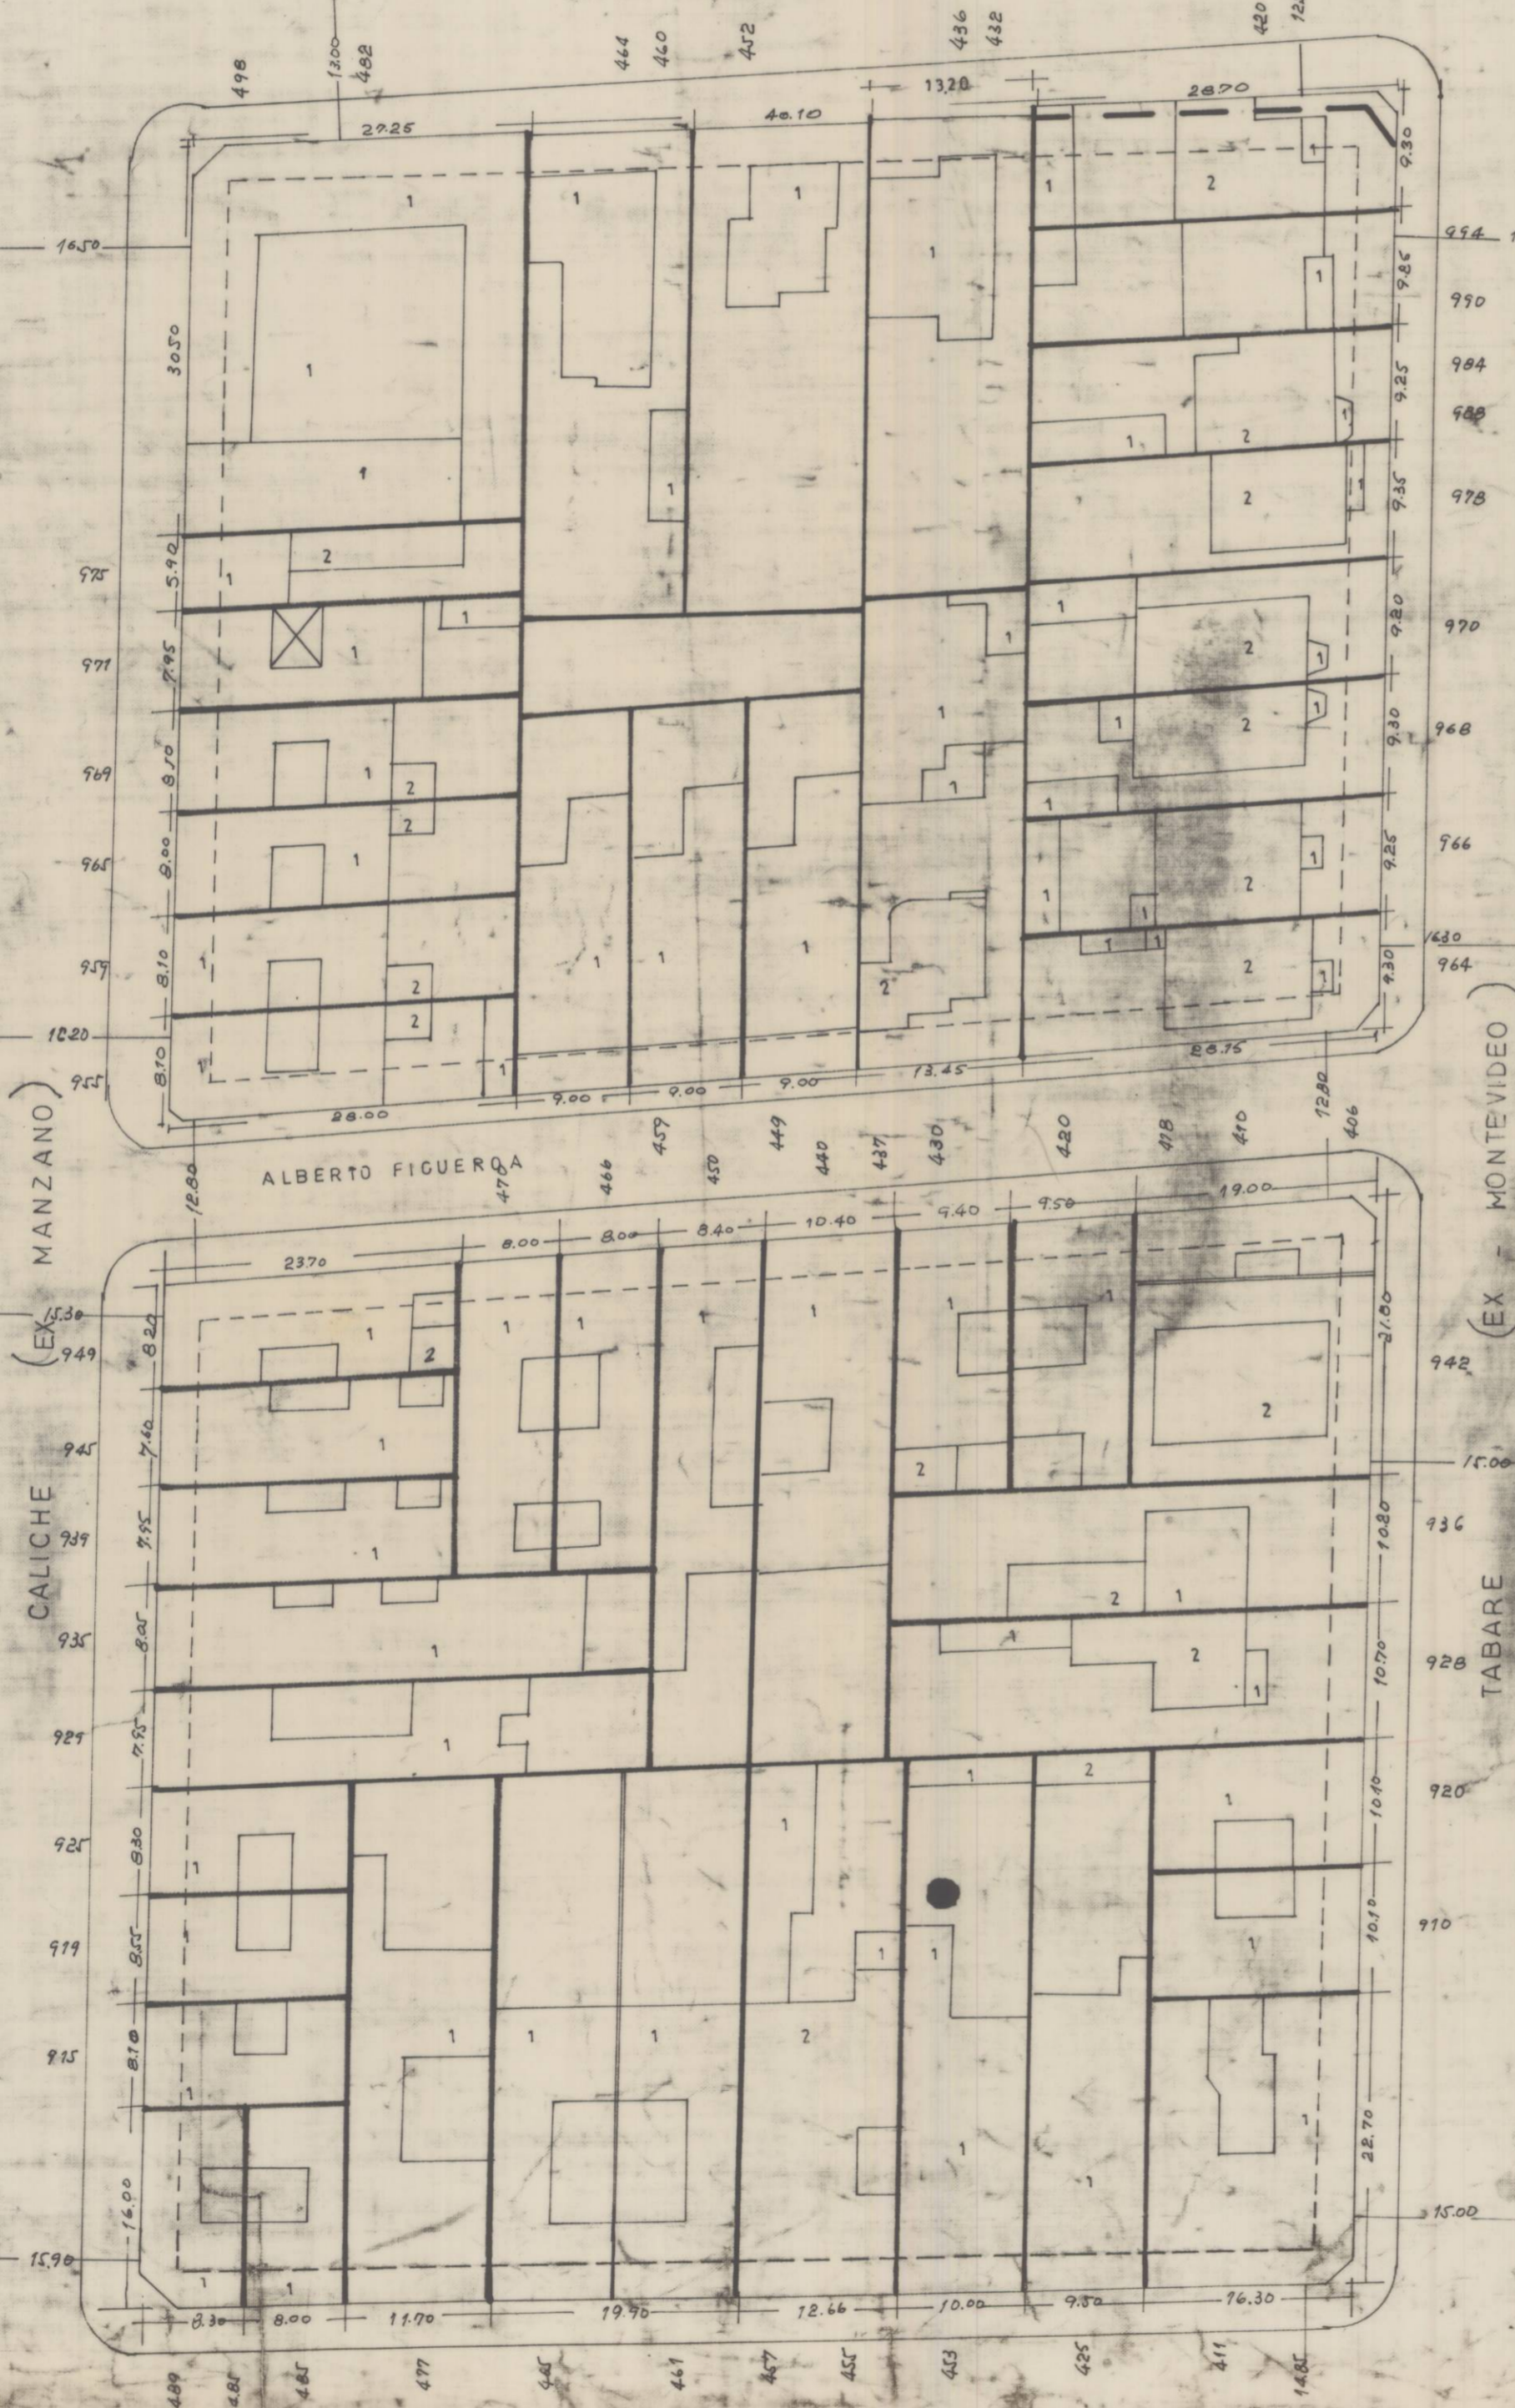

NOTA
MANZANA DESTINADA
A VIVIENDA EXCLUSIVA
POR DECRETO S. 593 del
14-XI-74 CARPETA 236
SECTOR EX POLIGONO
DE TIRO

16N
53-56