

DOMI



COPIA CATASTRAL DE LA MANZANA COMPREDIDA EN
TRES LAS CALLES: SAN CRISTOBAL AV PERU
TABARE SANTOS
REGULADOR

PLANIFICACION Y ESTUDIO
PLANO N.º 1057 JEFE *Carla*
N.º 16N ESCALA 1:500
M.º 57.58 TASSACIONES Y CATASTRO

APL. P. REG. 13/6/72
JEFE. PLAN *[Signature]*
DIRECTOR 1972

Art. 28 D.S. 101 del 25-3-88
C/RES SANTOS DUMONT, AV PERU

SANTOS DUMONT

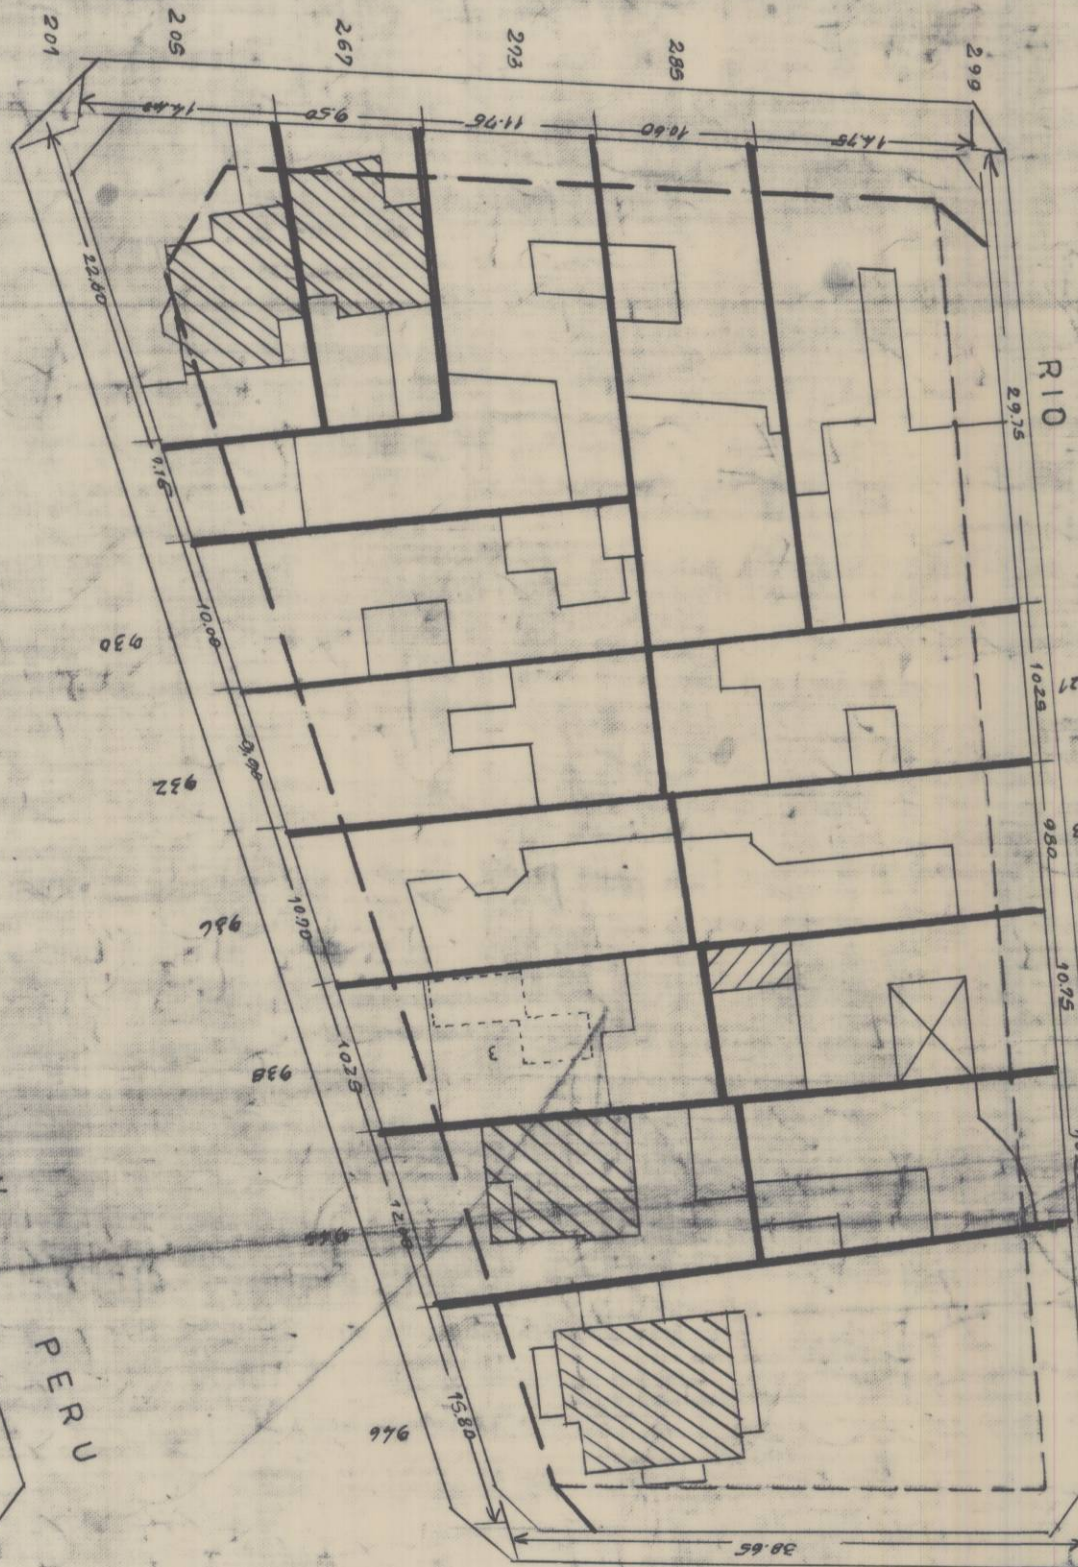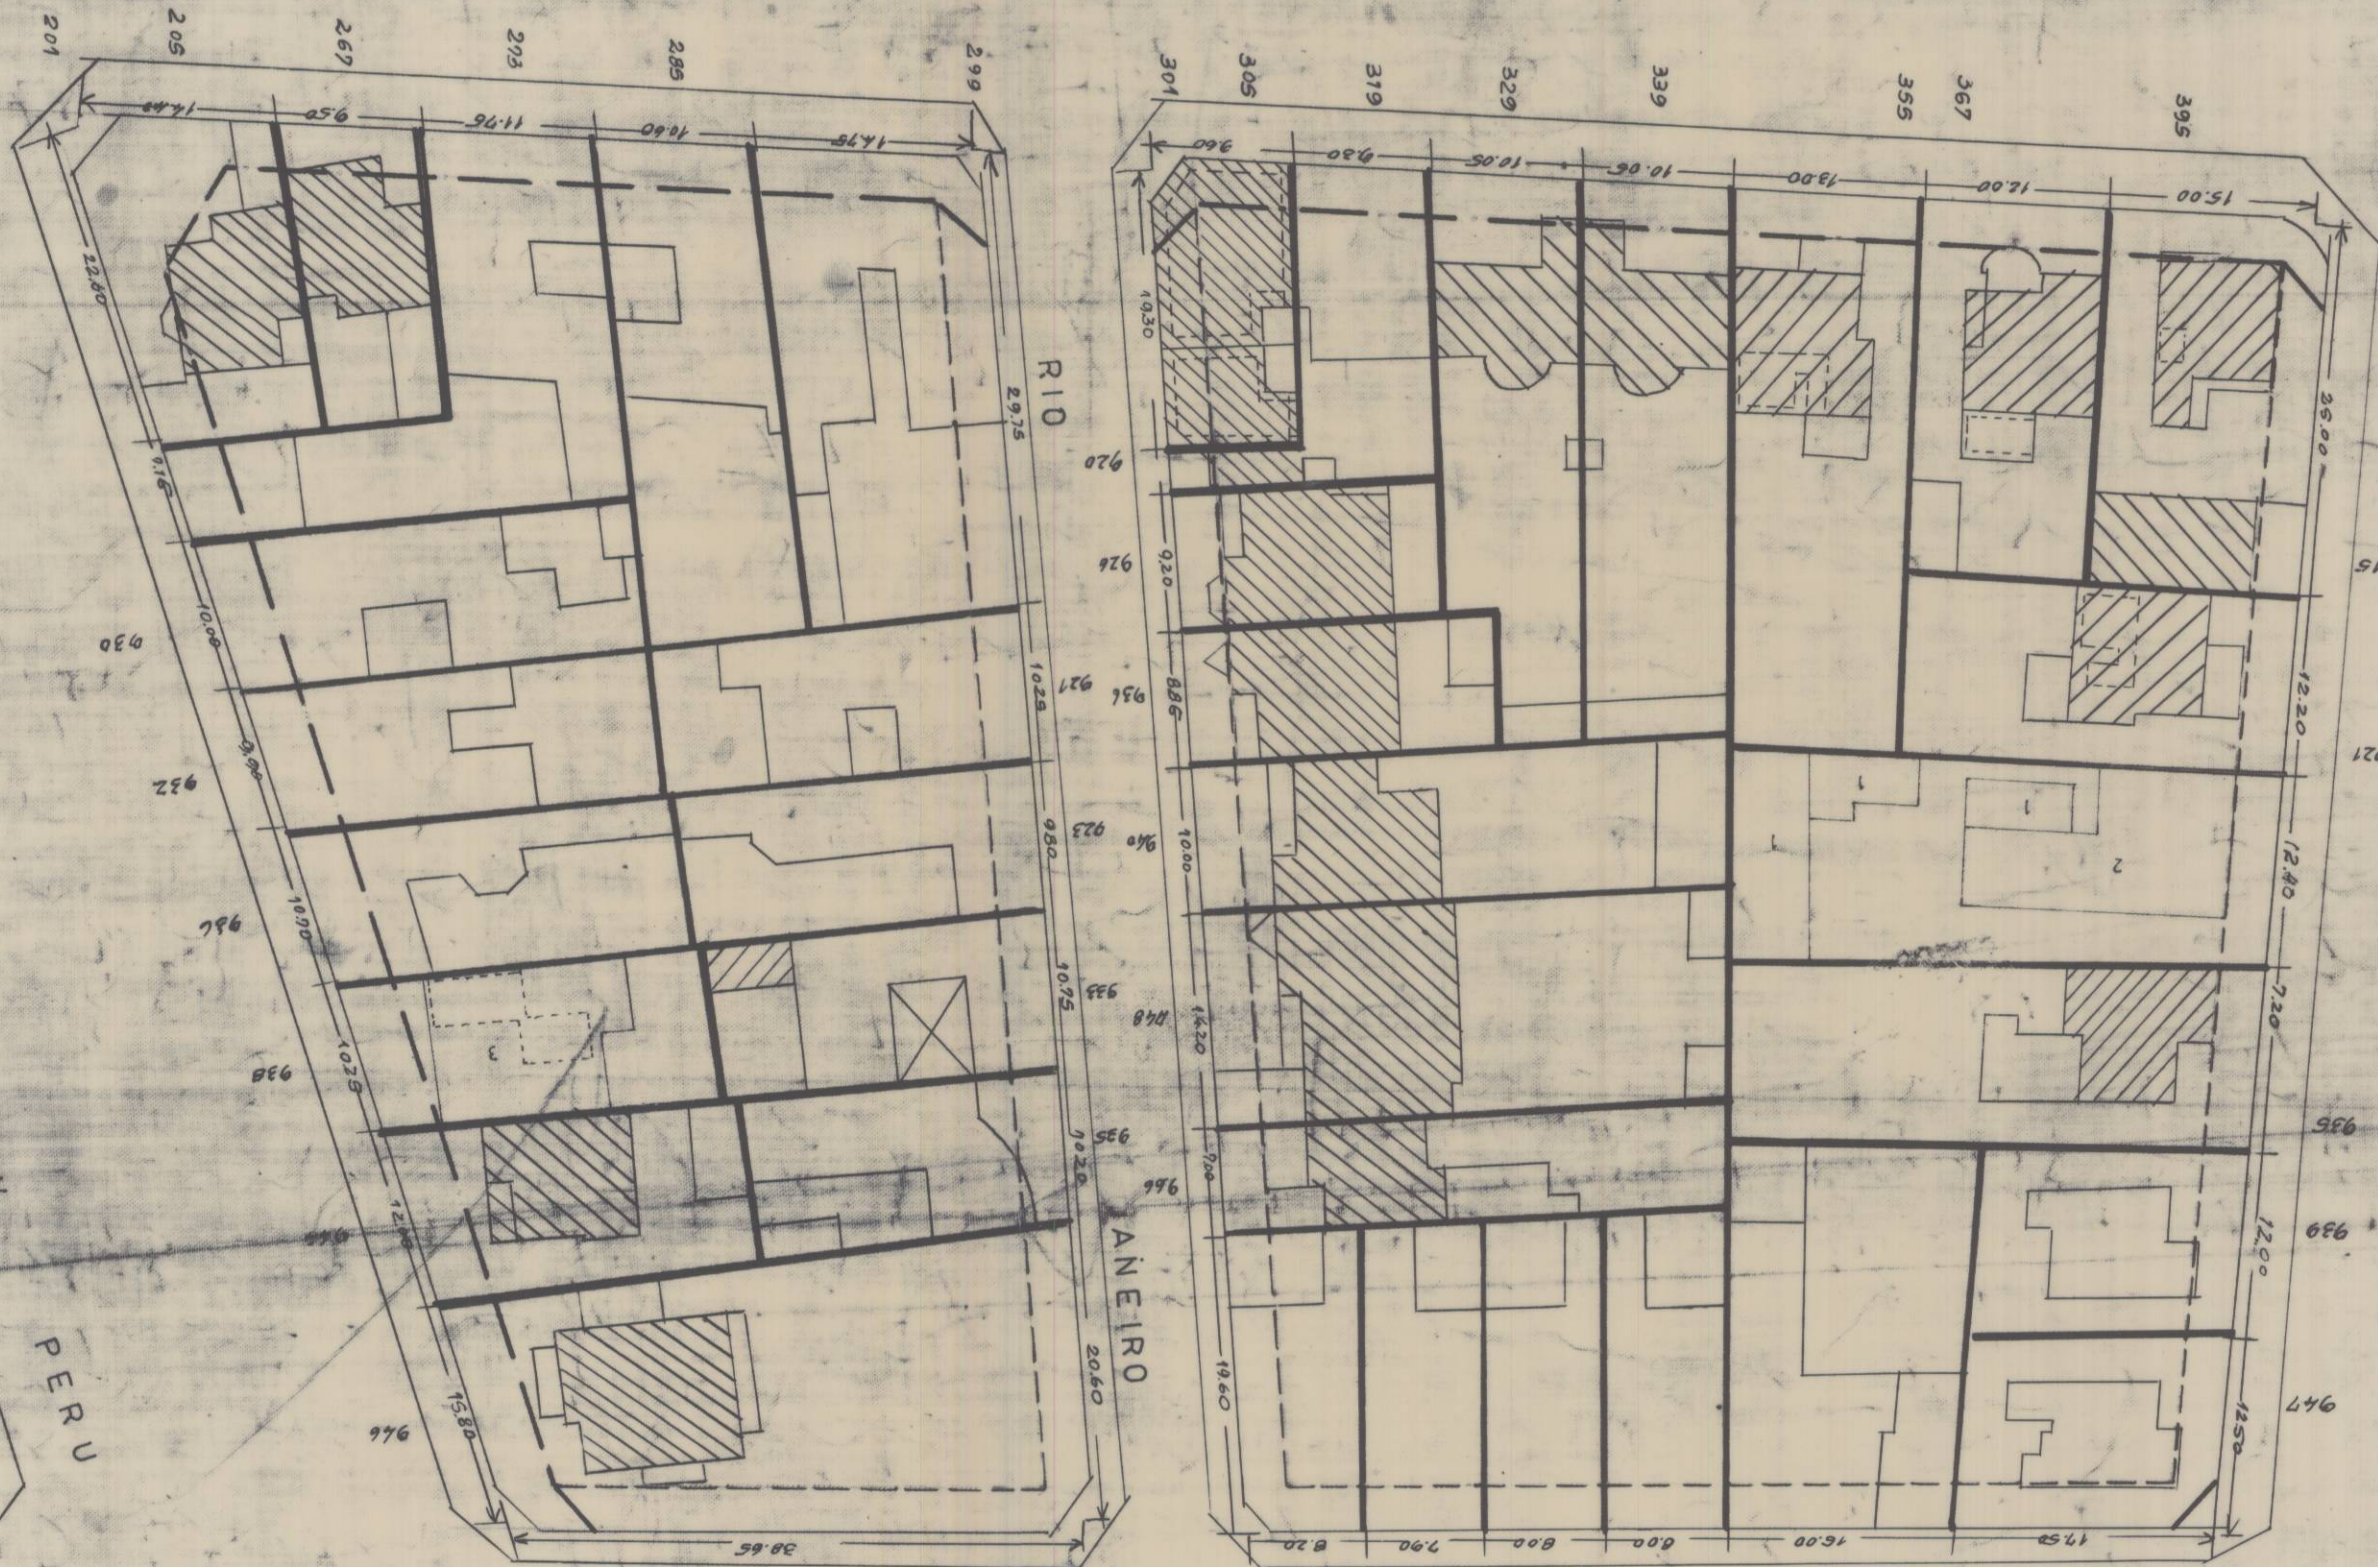

MANZANAS DESTINADAS A VIVIENDA EXCLUSIVA
POR DECRETO S.593 del 14-XI-74 CARPETA 236
SECTOR EX POLIGONO DE TIRO

NOTA



16N

54-57-58