

SANTOS DUMONT


ART. 3º D.S. 101 DEL 25-3-60
AV. PERU, SANTOS DUMONT

DDOMI

DEPTO. DE PLANIFICACION
SECC. TASACIONES Y CATASTRO

COPIA CATASTRAL DE LA MANZANA COMPRENDIDA ENTRE LAS CALLES: SANTOS DUMONT-AVENIDA PERU ALBERTO FIGUEROA CERRO SAN CRISTOBAL SCHIAVETTI CON APLICACION DEL PLANO-REGULADOR		ESCALA 1:500
SECTOR 16 N MZ 59-60	DIBUJO <i>[Signature]</i> REVISO <i>[Signature]</i>	DIRECTOR <i>[Signature]</i>
PLANO Nº 4414	JEFE TASA Y CATASTRO <i>[Signature]</i>	JEFE PLANIFICACION <i>[Signature]</i>

STGO JUNIO 1969

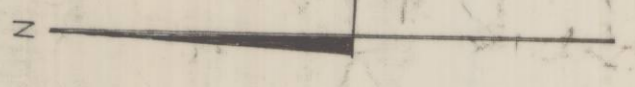

16 N
59-60