


MANIZANO CALICHE

75.00

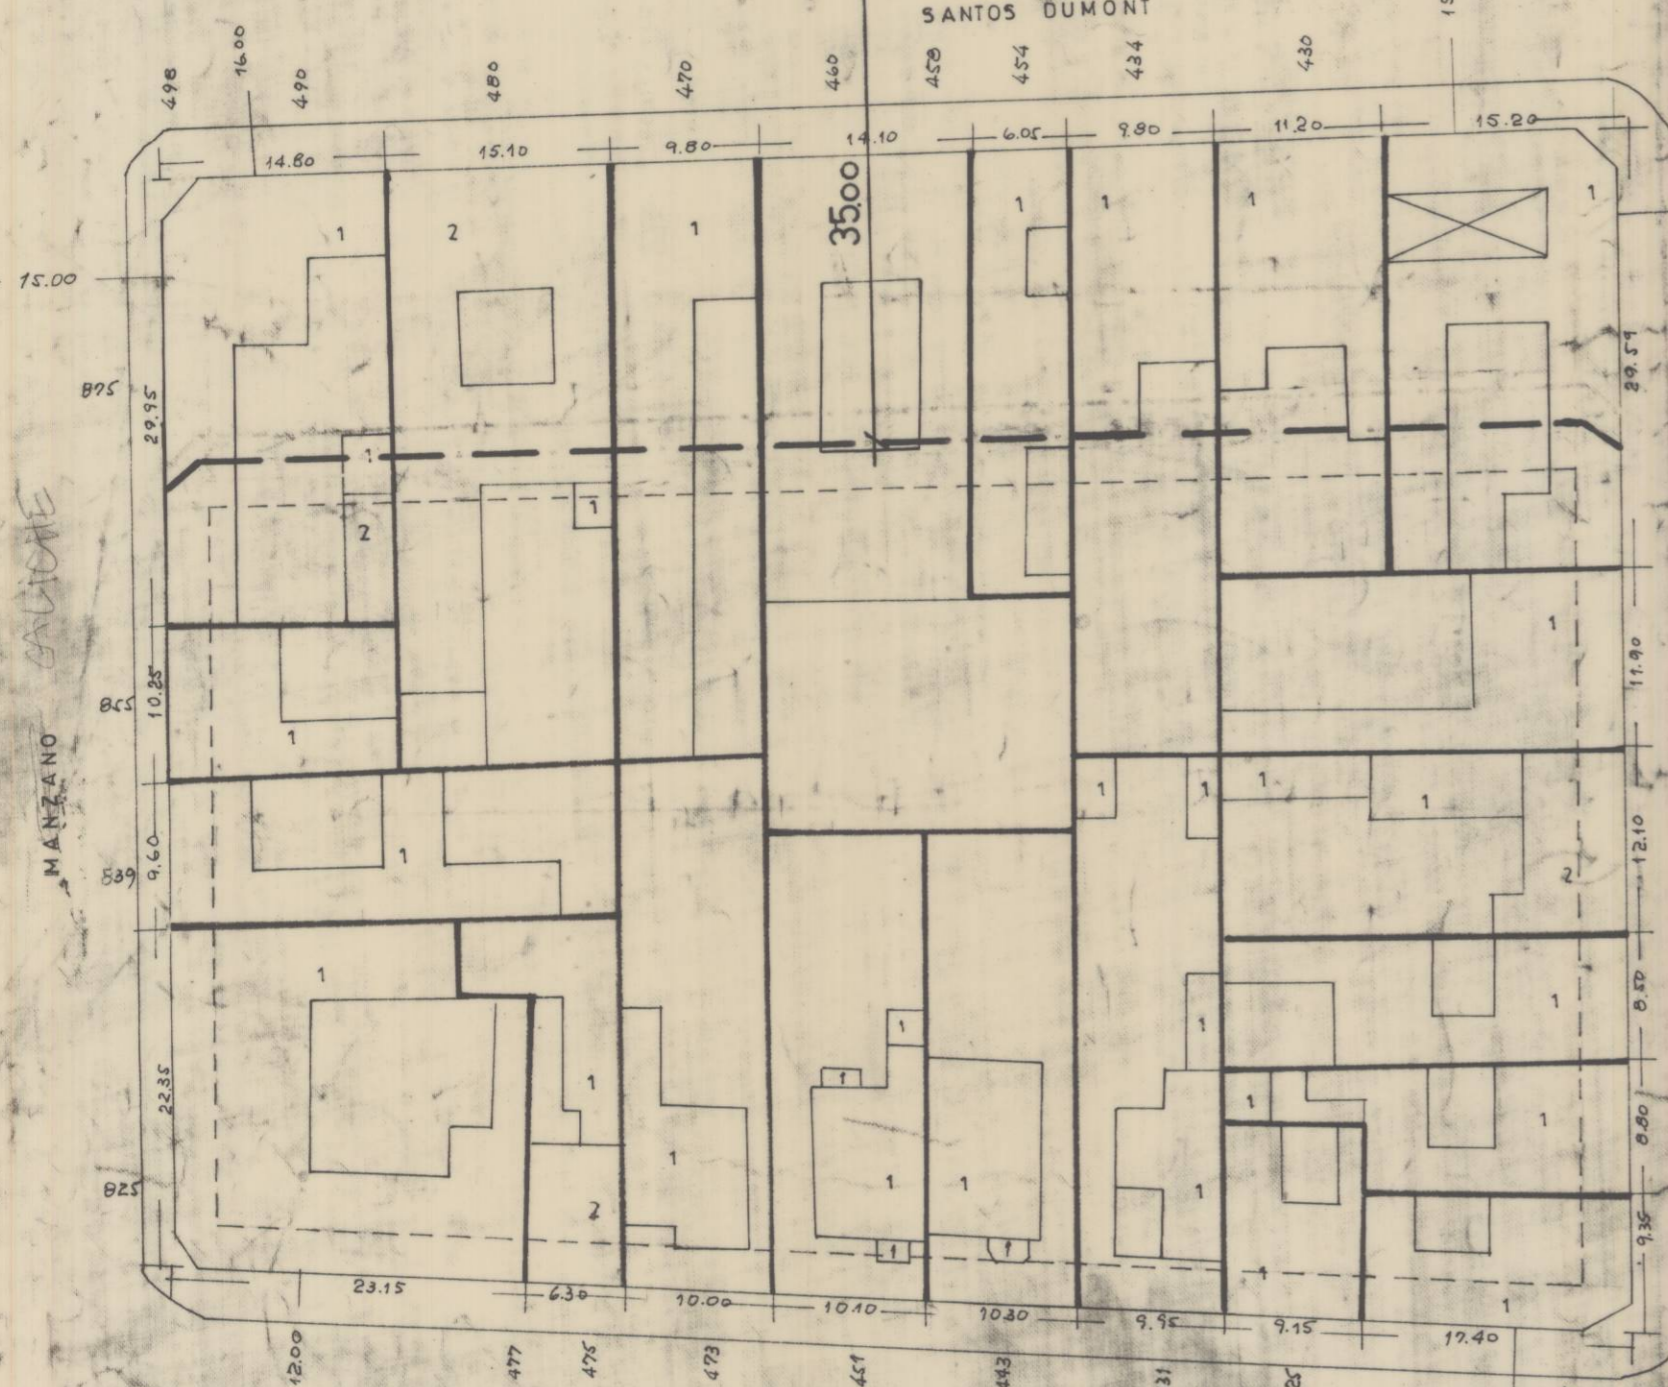


SANTOS DUMONT

3500

MAESTRA LIDIA TORRES

MONTEVIDEO

15.20

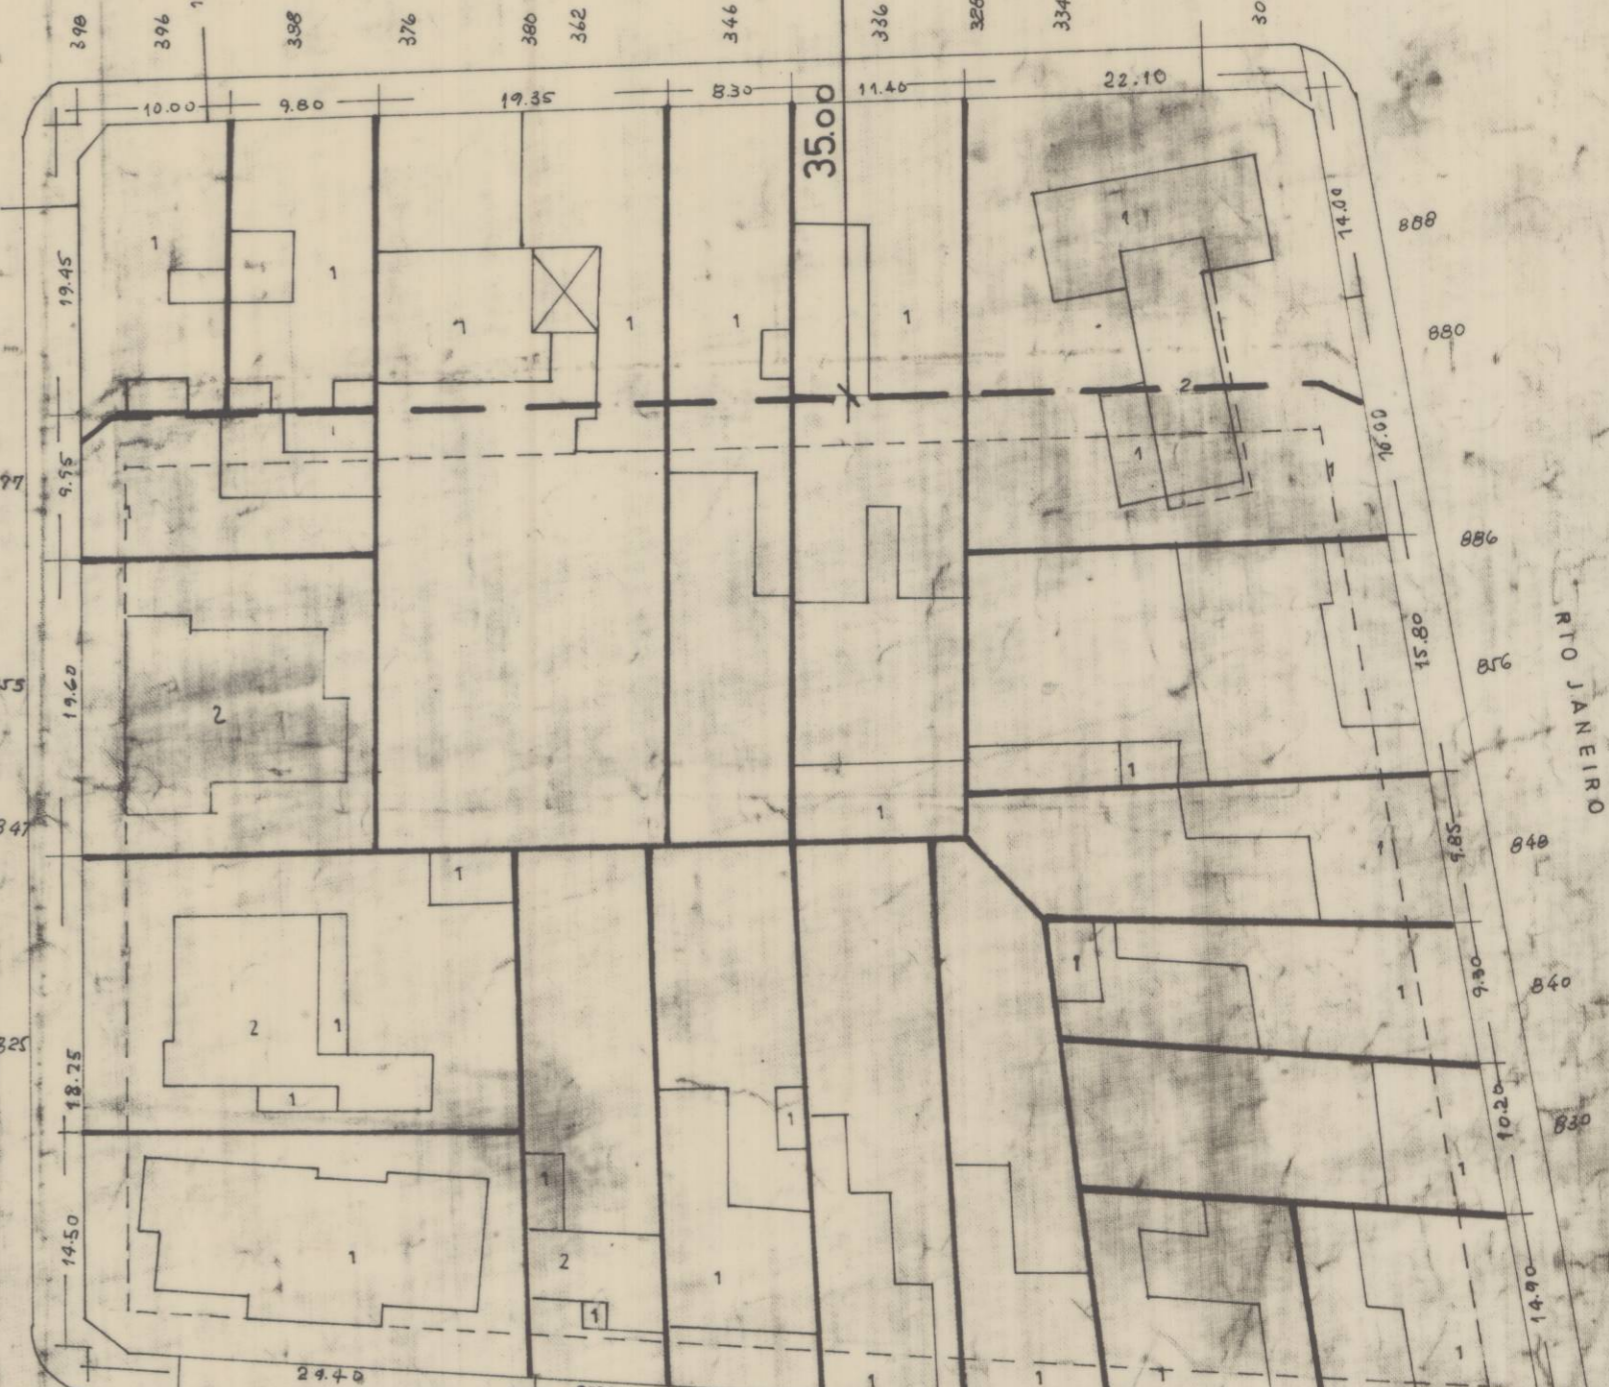

SANTOS DUMONT

3500

MAESTRA LIDIA TORRES

RIO JANEIRO

ART. 39. Dec. 101 del 25-3-80
CALLE SANTOS DUMONT.

DOM

COPIA CATASTRAL DE LA MANZANA COMPRENDIDA ENTRE LAS CALLES SANTOS DUMONT — CALICHE — RIO JANEIRO — LIDIA TORRES. C. APL. DE PLANO. REG. VIGENTE.

PLANIFICACION Y ESTUDIO
SECCION
TASACIONES Y CATASTRO

PLANO
Nº 4194
S: 16 N
M: 63.62

DI BUJO *M. J. Parodi*
JEFE *M. Rojas*
ESCALA 1:500
MAYO 1967

REV. *M. A. C.*
1:500
MAYO 1967

APL. PL. REGUL. *H.M.R.*
JEFE PLAN *[Signature]*
DIRECTOR *[Signature]*
Alfredo Johanson, V.



16 N 62-63