


SII Rd 3372

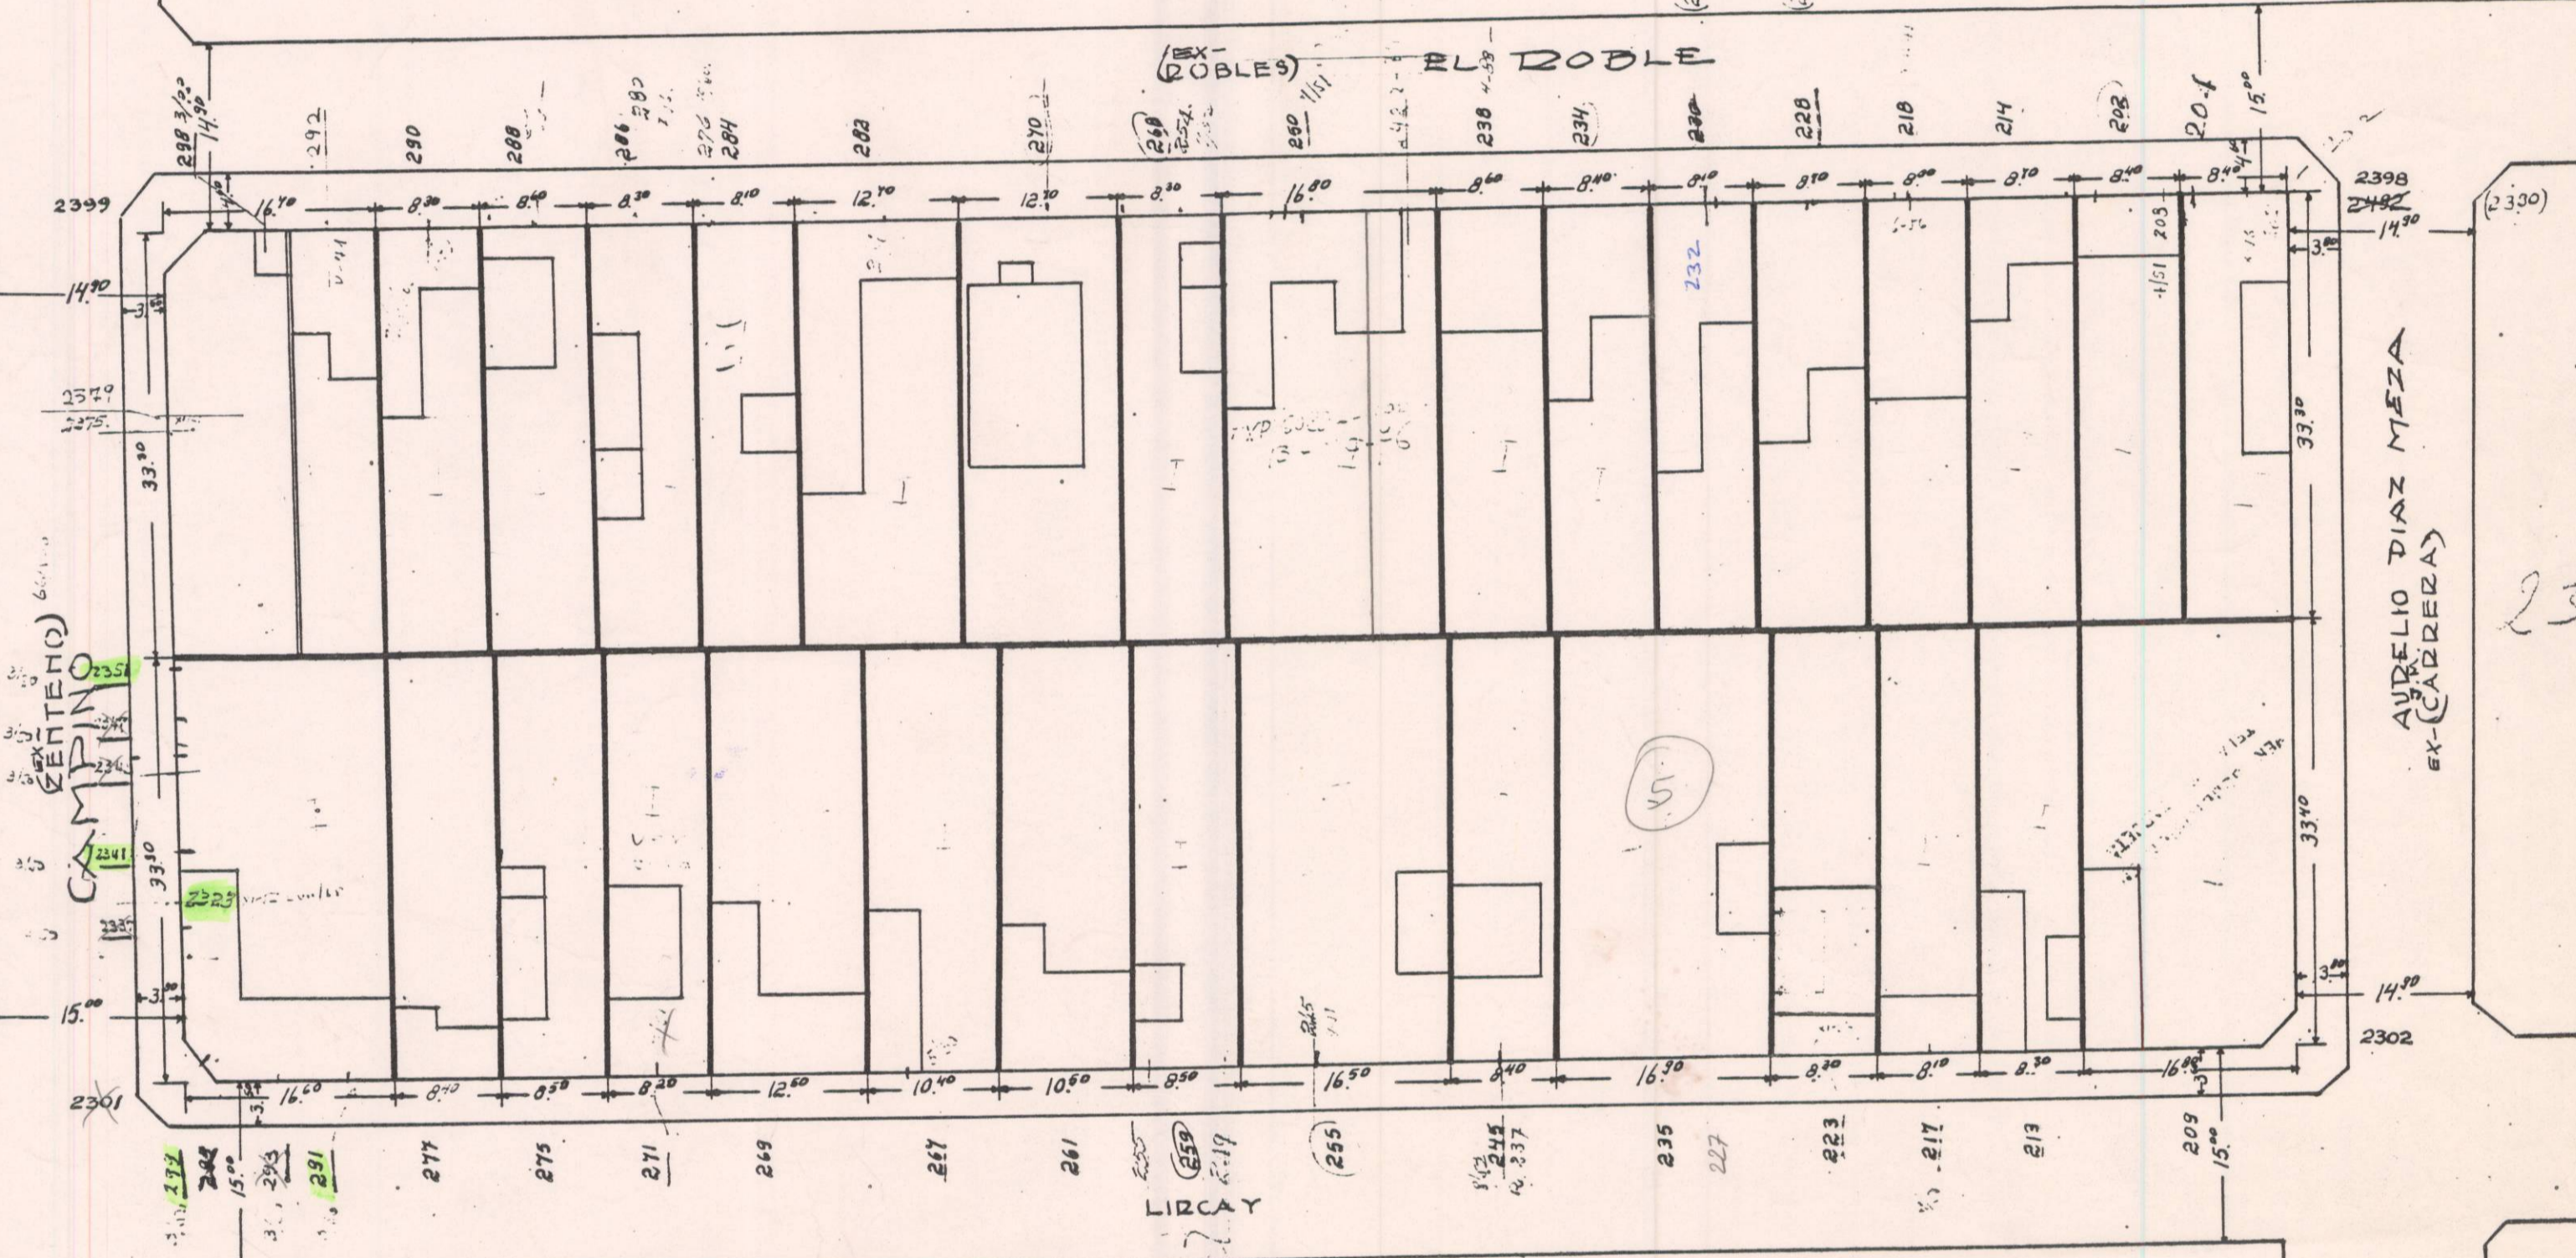

SECTOR 16N MANZANA 8

ESCALA: 1:500

SUPERFICIE 11.150 M.<sup>2</sup>

MENSURADOR *Jaebano*

REGISTRADOR *[Signature]*

JEFE DE CATASTRO

Stgo. 30 de [Month] de 1940

2300

(2300)

AURELIO DIAZ MEZA  
EX-CARRERA

CAMPO CENTENO

LIRCA Y

EL DOBLE

EX DOBLES