


15 S
3

ESC 1:1000

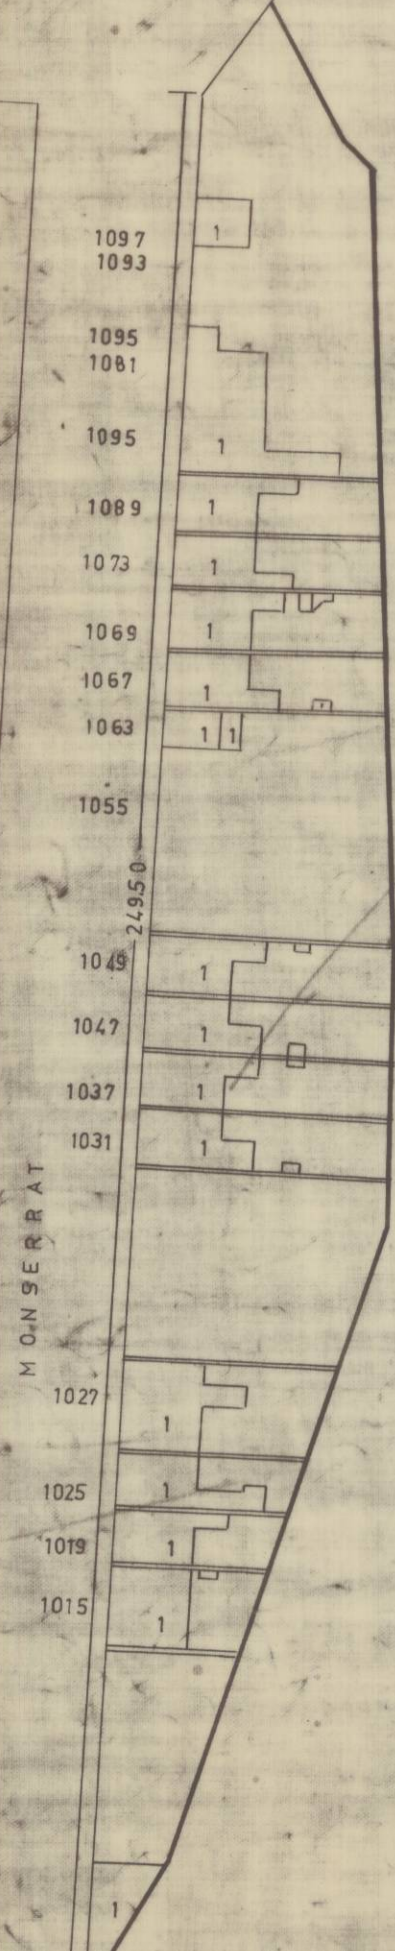

desplazada

CERRO BLANCO
ZONA TIPICA D.S. Nº 751 (19-11-90)

DOM		COPIA CATASTRAL DE LA MANZANA COMPRENDIDA ENTRE LAS CALLES: RECOLETA-STOS, DUMONT-MONSERRAT-CERRO BLANCO-LA UNION- CON APLICACION DEL PLANO REGULADOR.		ESCALA 1:1000
		DEPTO. DE PLANIFICACION	SECTOR 15 S M 3	
SECC. TASACIONES Y CATASTRO		PLANO No 2333	JEFES TAS. Y CATASTRO <i>[Signature]</i>	DIRECTOR <i>[Signature]</i> STCO. AGOSTO, 1968

cancelado todo



MONUMENTO HISTORICO

958
956
954
952
948
938
932
930
928
926
924
922

AV. RECOLETA 410