DOM	COPIA CATASTRAL COMPRENDIDA ENTRE CALLES: VILLAGRA, AVDA PERU, DOMINICA, CERRO SAN CRISTOBAL; CON APL PLANO REG.	
PLANIFICACION Y ESTUDIOS SUB SEC TASACIONES Y CATASTRO	PLANO N.3856 S 16 N MZ 70	DIBUJO GRA APL P REG JEFE DIRECTOR ESCALA 1500 AG 1964

16 N / 70

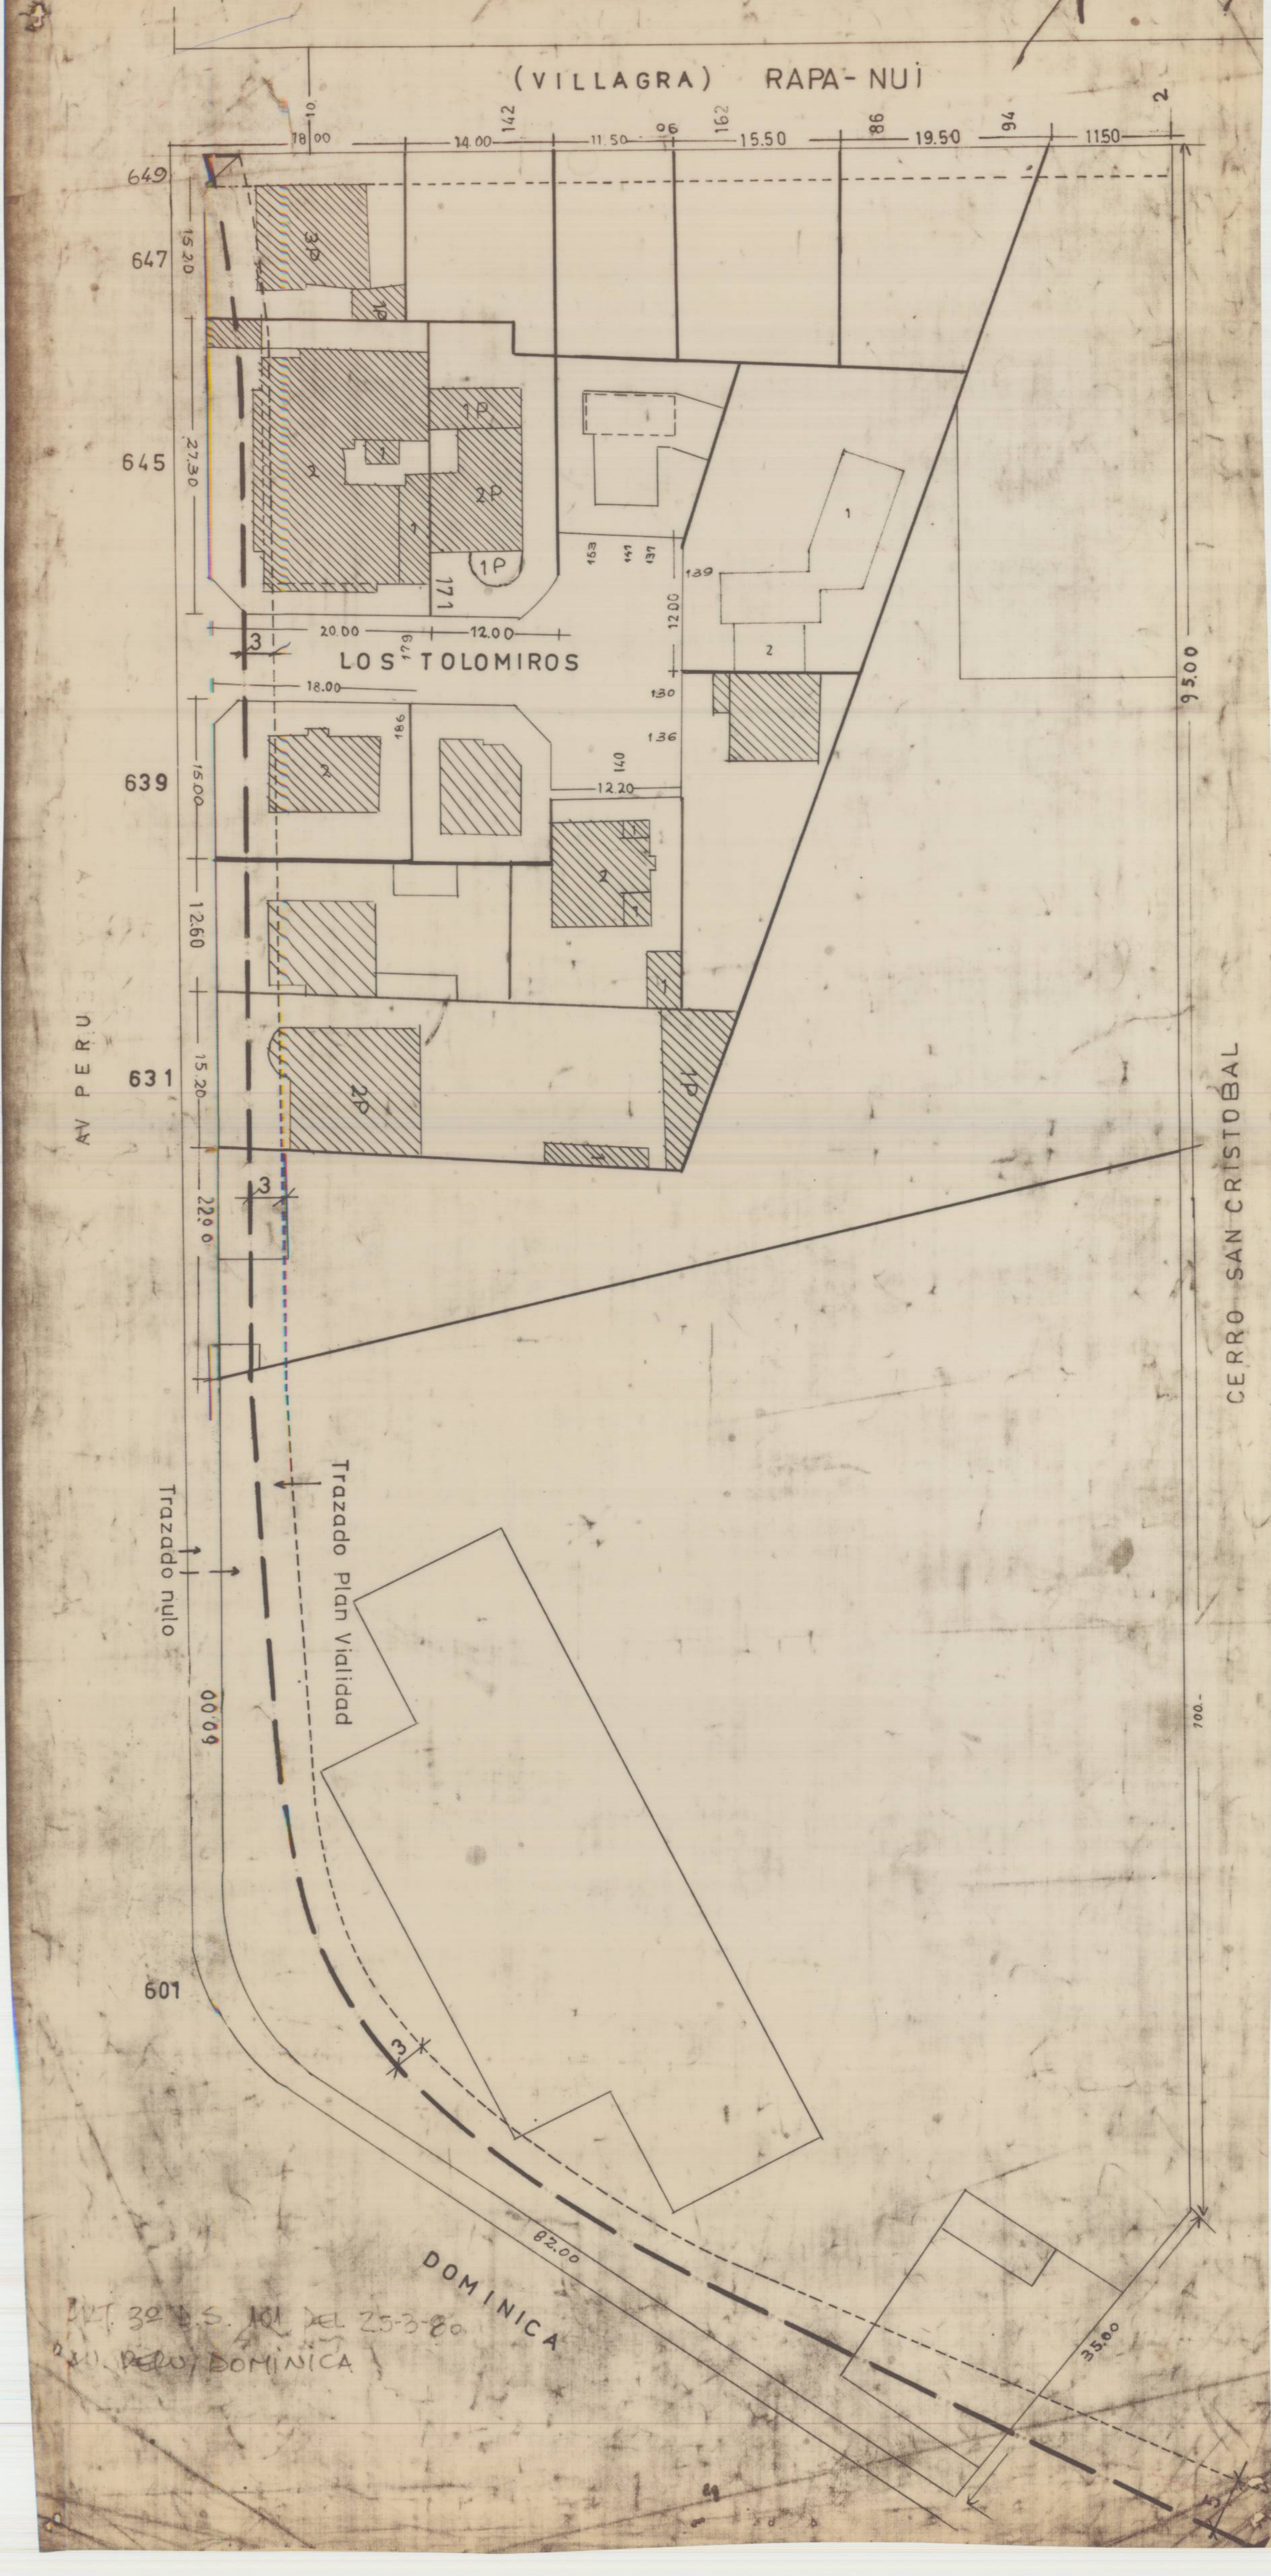
N
(VILLAGRA) RAPA-NUI
10
142
96
162
86
94
2
18.00
14.00
11.50
15.50
19.50
1150
649
647
15.20
3P
1P
645
27.30
1
1
1P
2P
1
1P
171
20.00
12.00
179
153
141
137
139
12.00
1
LOS TOLOMIROS
18.00
186
130
136
140
12.20
2
2
639
15.00
12.60
2
1
1P
631
15.20
2P
3
22.0
1
95.00
AV PERU
CERRO SAN CRISTOBAL
Trazado Plan Vialidad
Trazado nulo
60.00
100.-
601
3
82.00
DOMINICA
35.00
5

ART. 3º D.S. 101 DEL 25-3-80
AV. PERU / DOMINICA